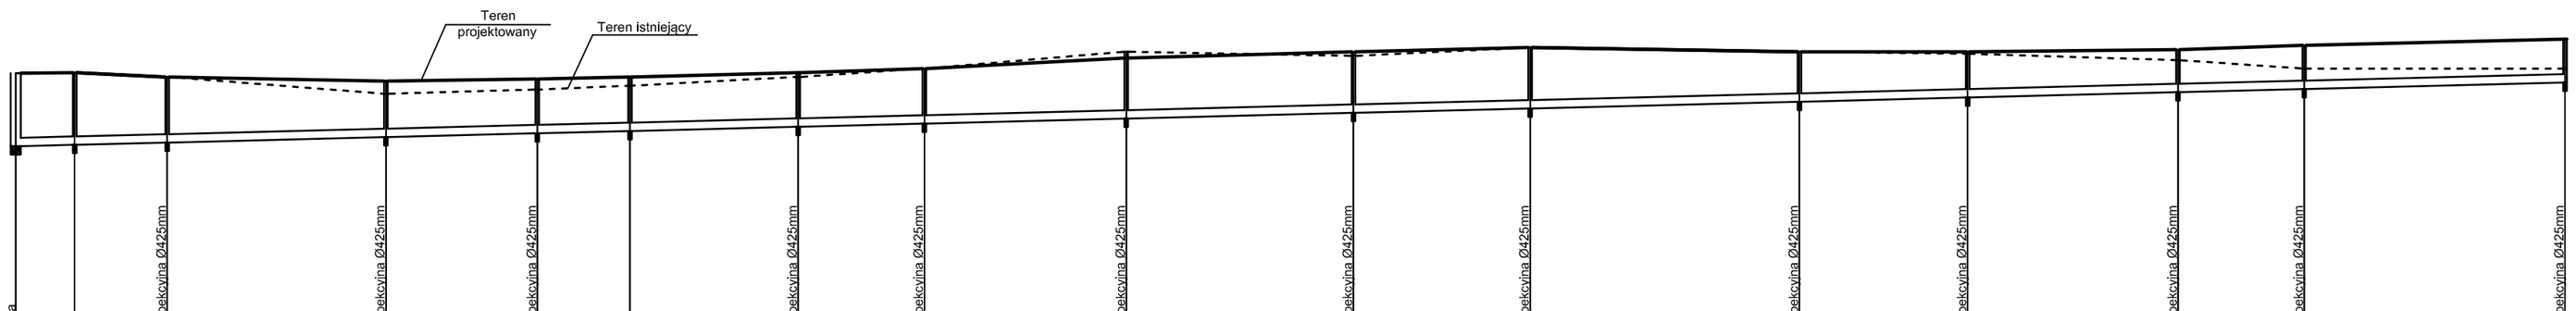

Poziom porównawczy 151,00 m n.p.m.

Studnia istniejąca	Proj. studnia inspekcyjna Ø425mm	Proj. studnia inspekcyjna Ø425mm	Proj. studnia inspekcyjna Ø425mm	Proj. studnia inspekcyjna Ø425mm	Proj. studnia inspekcyjna Ø425mm	Proj. studnia inspekcyjna Ø425mm	Proj. studnia inspekcyjna Ø425mm	Proj. studnia inspekcyjna Ø425mm	Proj. studnia inspekcyjna Ø425mm	Proj. studnia inspekcyjna Ø425mm	Proj. studnia inspekcyjna Ø425mm	Proj. studnia inspekcyjna Ø425mm	Proj. studnia inspekcyjna Ø425mm	Proj. studnia inspekcyjna Ø425mm	Proj. studnia inspekcyjna Ø425mm	Proj. studnia inspekcyjna Ø425mm	Proj. studnia inspekcyjna Ø425mm
Rzędna terenu istniejacego	159,09	159,10	159,00	158,80	158,70	158,79	159,00	159,20	159,60	159,50	159,70	159,60	159,55	159,40	159,20	159,20
Rzędna dna kanału	157,35	157,39	157,44	157,57	157,66	157,72	157,82	157,89	158,01	158,15	158,25	158,41	158,51	158,64	158,71	158,87
Zagłębienie dna kanału względem terenu istniejącego[m]	1,74	1,71	1,56	1,03	1,04	1,08	1,18	1,31	1,59	1,35	1,45	1,19	1,04	0,76	0,49	0,33
Rzędna terenu projektowanego	159,09	159,10	159,00	158,90	158,95	159,00	159,10	159,20	159,45	159,60	159,70	159,60	159,60	159,65	159,75	159,90
Zagłębienie dna kanału względem terenu projektowanego [m]	1,74	1,71	1,56	1,33	1,29	1,28	1,28	1,31	1,44	1,45	1,45	1,19	1,09	1,01	1,04	1,03
Odległości [m]	7,00	11,00	26,00	18,00	11,00	20,00	15,00	24,00	27,00	21,00	32,00	20,00	25,00	15,00	31,00	
Średnice, materiał	200															
Spadek																5,0 ‰
Długość trasy [m]	0,00	7,00	18,00	44,00	62,00	73,00	93,00	108,00	132,00	159,00	180,00	212,00	232,00	257,00	272,00	303,00
	S-istn	W1	W2	W3	W4	W5	W6	S-1	W7	S-2	W8	W9	W10	W-11	W-12	W-13

Biuro Projektowe

Biuro Projektowe i Realizacji Inwestycji
Michał Kotluk
ul. Wodziłki Kamińskiego
66-54x +48(25) 633 91 44
e-mail: biuro_projektowe@o2.pl

PROJEKT

PROJEKT BUDOWLANY
sieci wodociągowej rozdzielczej i kanalizacji sanitarnej

PRZEDMIOT

m. DOBRE, ul. Szkolna gmina Dobre

INWESTOR

Gmina Dobre
05-307 Dobre
ul. T. Kościuszki 1

Zmiana projektowa		STR. TEKSTOWA / SI OPIS	branża	zmiany
PROJEKTANT	inż. Włodzimierz Kamiński 13/Wa/73	sanitarna		
Sprawdzający	mgr inż. Michał Kotluk upr. MAZ/0083/PWOS/13	sanitarna		

BRANŻA SZCZEGÓŁOWA

PROFIL KANALIZACJI SANITARNEJ

FORMAT	SKALA	BRANŻA	DATA	FAZA	L. ARK.
	PB	sanitarna	10.2019r.	PZT	3