


STUDNIA REW. BETONOWEJ. Ø 1200mm

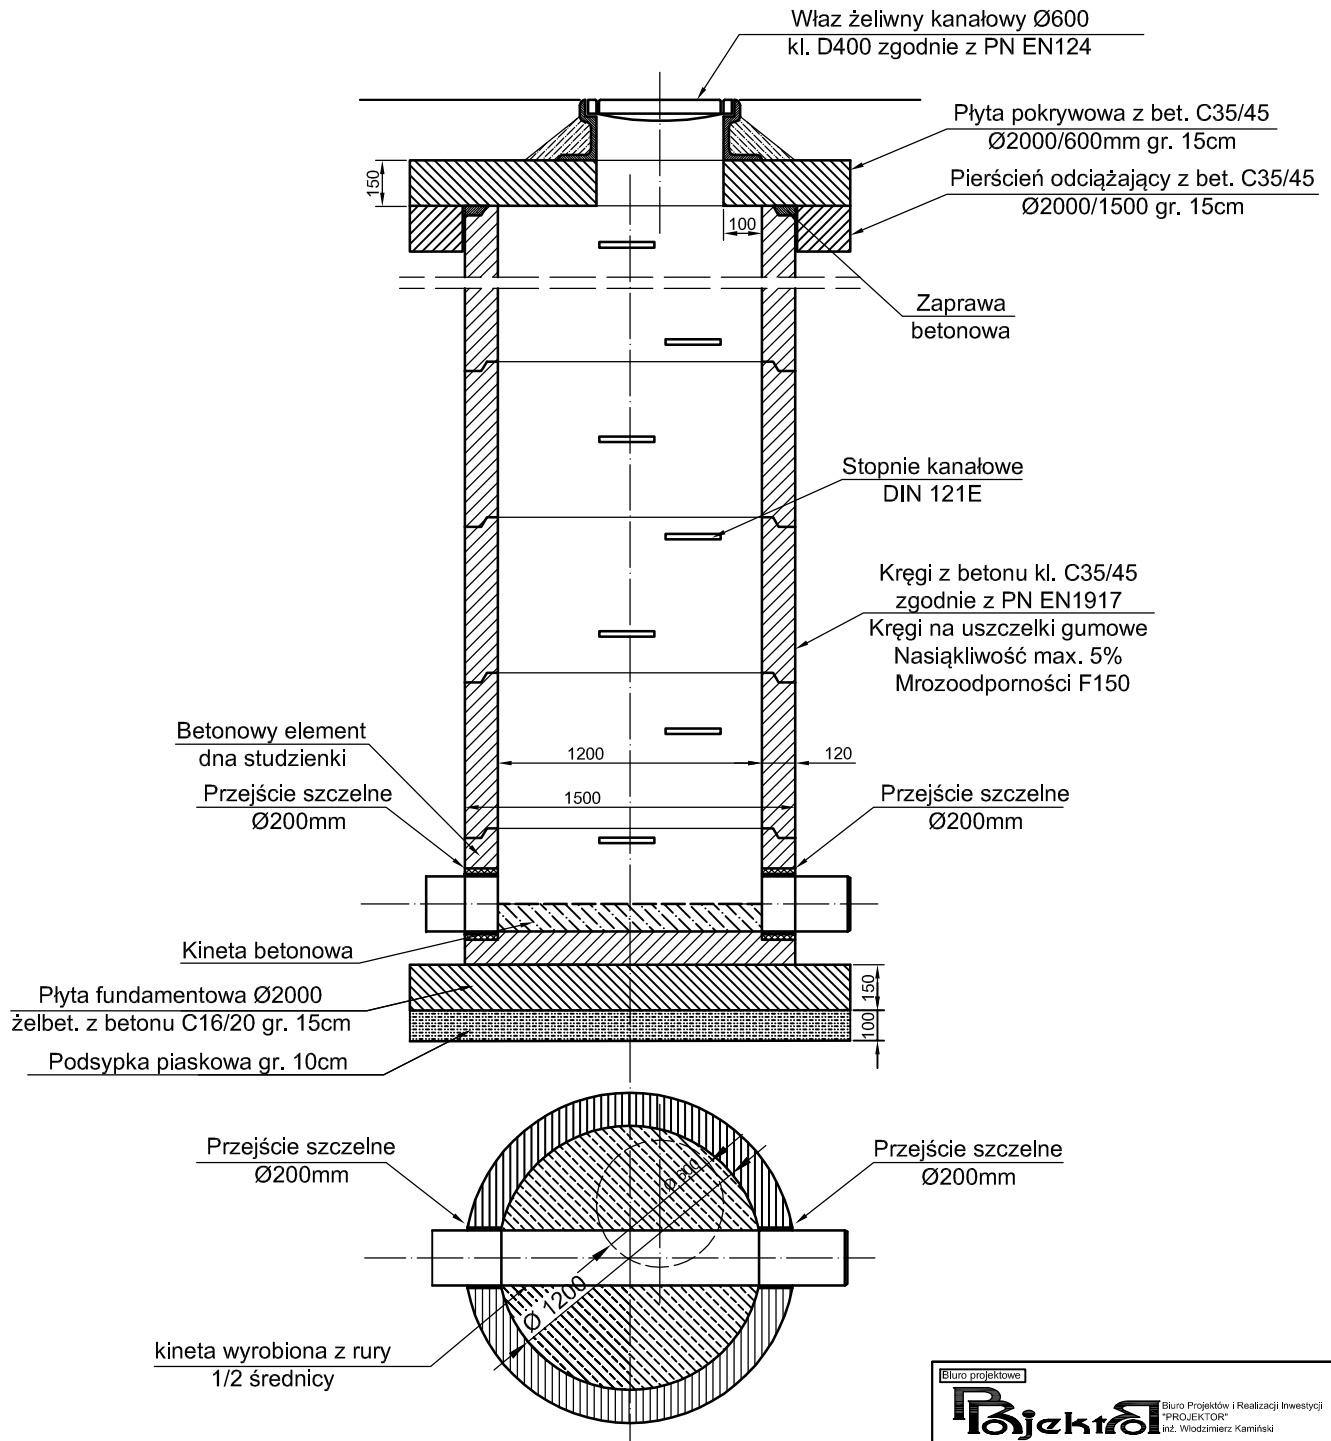

Biurowie projektowe Projekt Biuro Projektów i Realizacji Inwestycji "PROJEKTOR" inż. Włodzimierz Kamiński 08-110 Siedlce, ul. Okrężna 55 tel./fax +48(26) 633 91 44 e-mail: bp_projektor@o2.pl			
OBIEKT PROJEKT BUDOWLANY sieci wodociągowej rozdzielczej i kanalizacji sanitarnej			
LOKALIZACJA m. DOBRE, ul. Szkolna gmina Dobre			
INWESTOR Gmina Dobre 05-307 Dobre ul. T. Kościuszki 1			
Zespół projektowy	imię, nazwisko nr Upr.	branża	podpisy
PROJEKTANT	inż. Włodzimierz Kamiński 13/Wa/72	sanitarna	
Sprawdzający	mgr inż. Michał Kozłuk upr. MAZ/0083/PWOS/13	sanitarna	
NAZWA RYSUNKU STUDNIA REWIZYJNA Ø1200mm			
Projekt nr	Stadium	Branża	Data
	PB	sanitarna	10.2019r.
Skala	Nr rys.		
schemat	9		