



BALUSTRADA PROSTA KLATKI SCHODOWEJ skala 1:50


PRZEKRÓJ 1:25

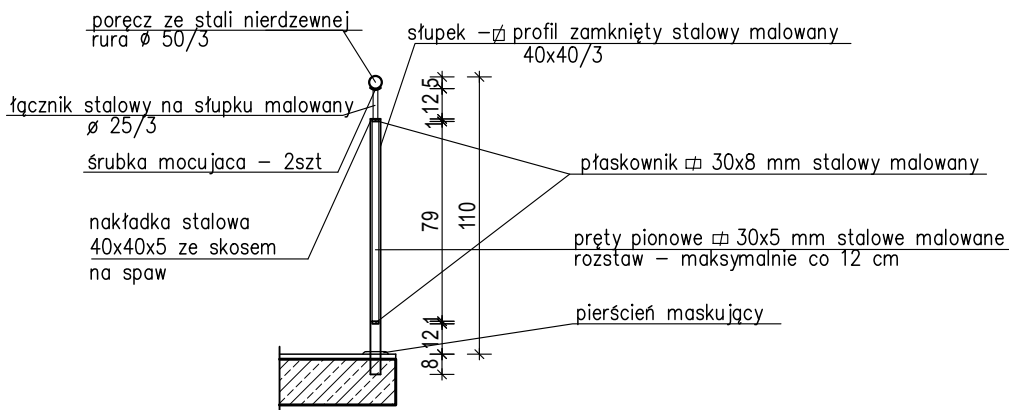

MOCOWANIE PORĘCZY DO ŚCIANY PRZEKRÓJ 1:5

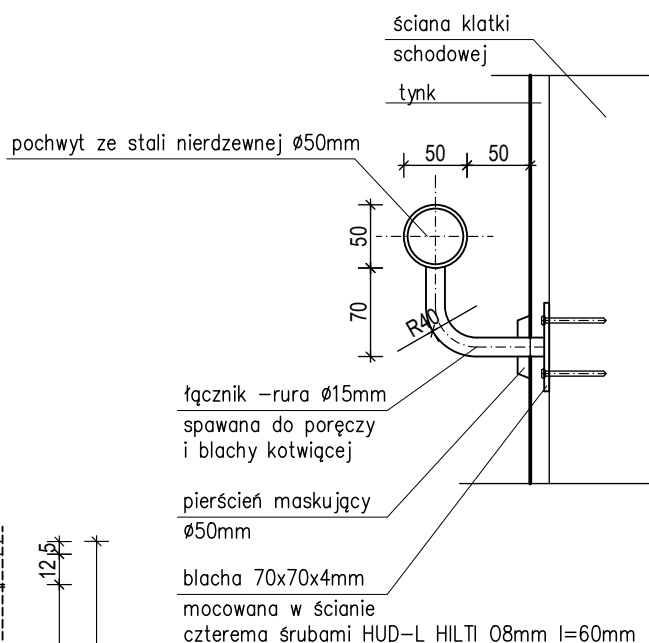

BALUSTRADA ZABEZPIECZAJĄCA POZIOMA WIDOK 1:25

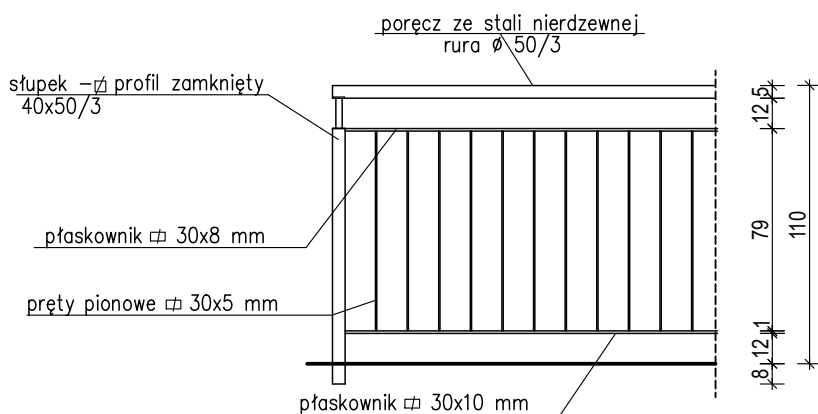

DŁUGOŚĆ ŁĄCZNA POCHWYTU - SCHODY 8,0M

DŁUGOŚĆ ŁĄCZNA BALUSTARDY - SCHODY 12,5M

DŁUGOŚĆ ŁĄCZNA BALUSTARDY - WITRYNA - KLATKA SCHODOWA 3,06M