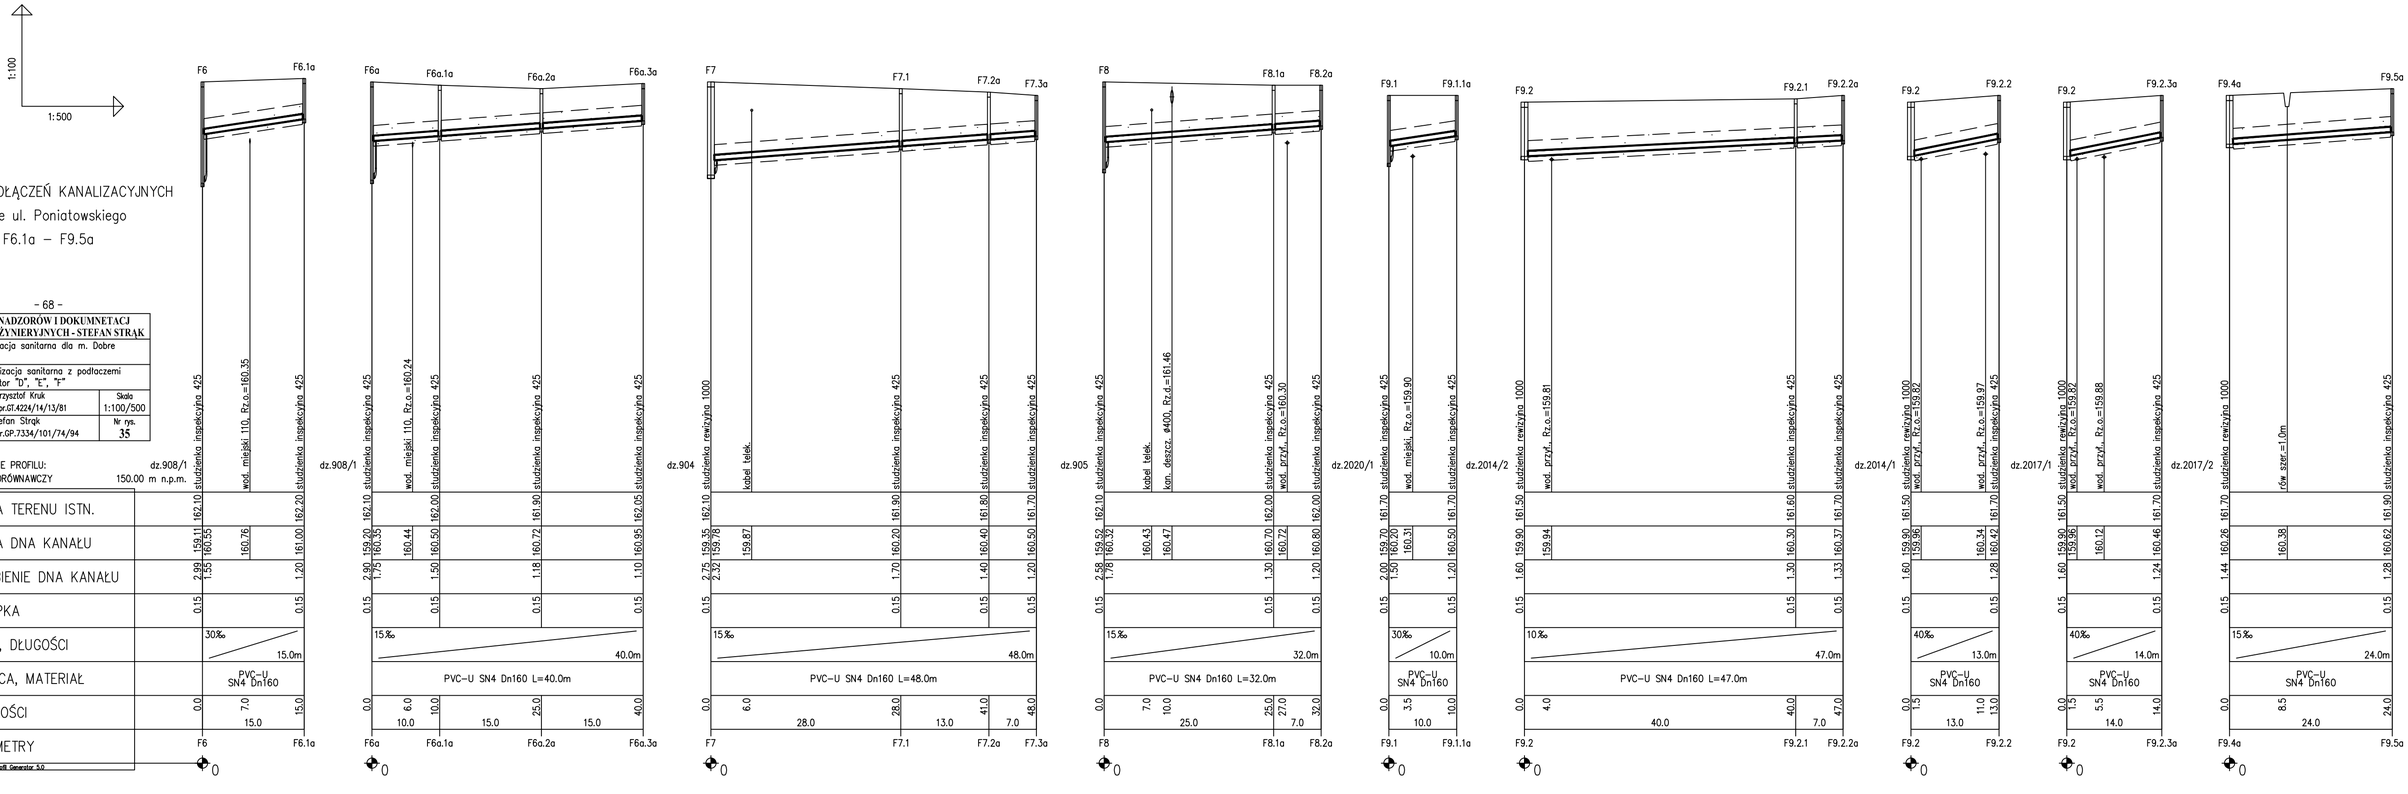

PROFILE PODŁĄCZEŃ KANALIZACYJNYCH

Dobre ul. Poniatowskiego

F6.1a – F9.5a

BIURO NADZORÓW I DOKUMENTACJ ROBÓT INŻYNIERYJNYCH - STEFAN STRĄK

Obiekt: Kanalizacja sanitarna dla m. Dobre

Zadanie: Kanalizacja sanitarna z podłączemi Kolektor "D", "E", "F"

Projektował: Krzysztof Kruk Upr.GT.4224/14/13/81

Skala 1:100/500

Opracował: Stefan Strąk Upr.GP.7334/101/74/94

Nr rys. 35

OZNACZENIE PROFILU:

POZIOM PORÓWNAWCZY 150.00 m n.p.m.

PRO-EKO Art. Profil Generator 5.0