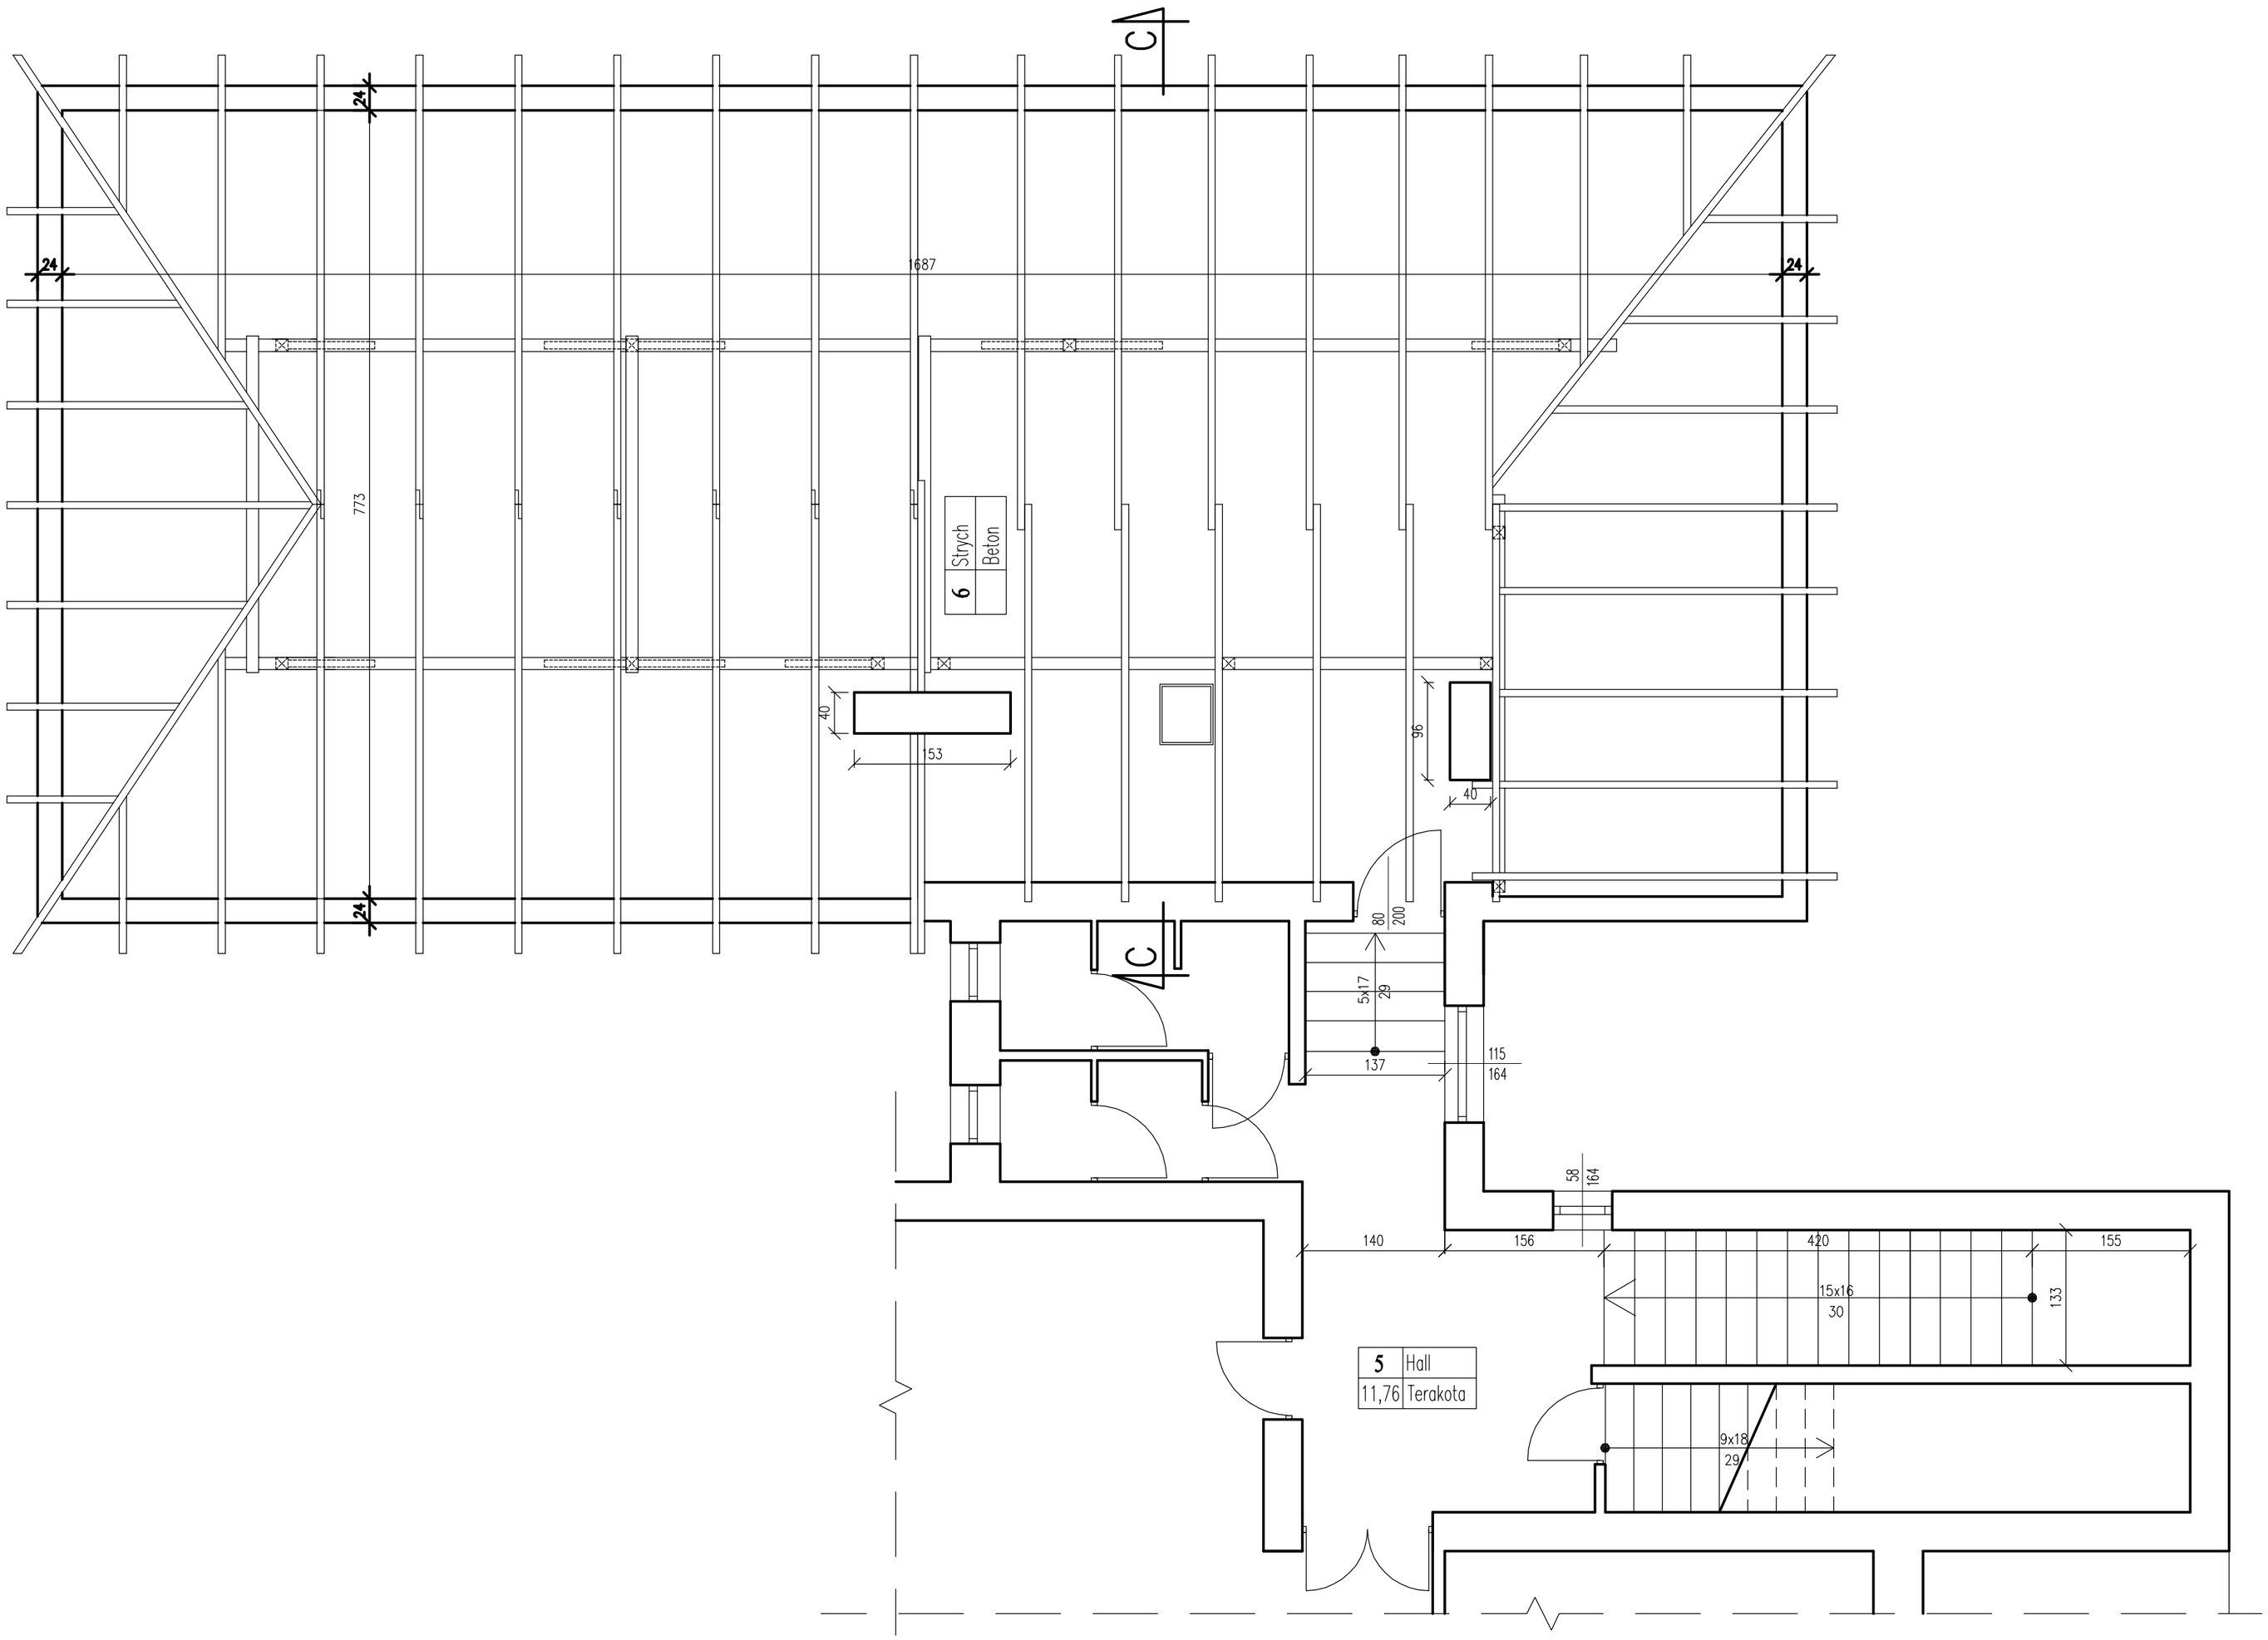

Obiekt: Urząd Gminy Dobre			
Adres obiektu: Dobre ul. Kościuszki 1 dz.nr 870/2, 871/2			
RZUT WIĘŹBY DACHOWEJ - INWENTARYZACJA			
Projektant: **mgr inż. Daniel Gawrysiak** **Uprawnienia nr:** **UAN-4224/28/21/85**	Podpis	Data	Skala
		listopad 2009	1 : 50
			Nr rys.
Opracował: **inż. Konrad Gawrysiak**			2