


# Przekrój A-A

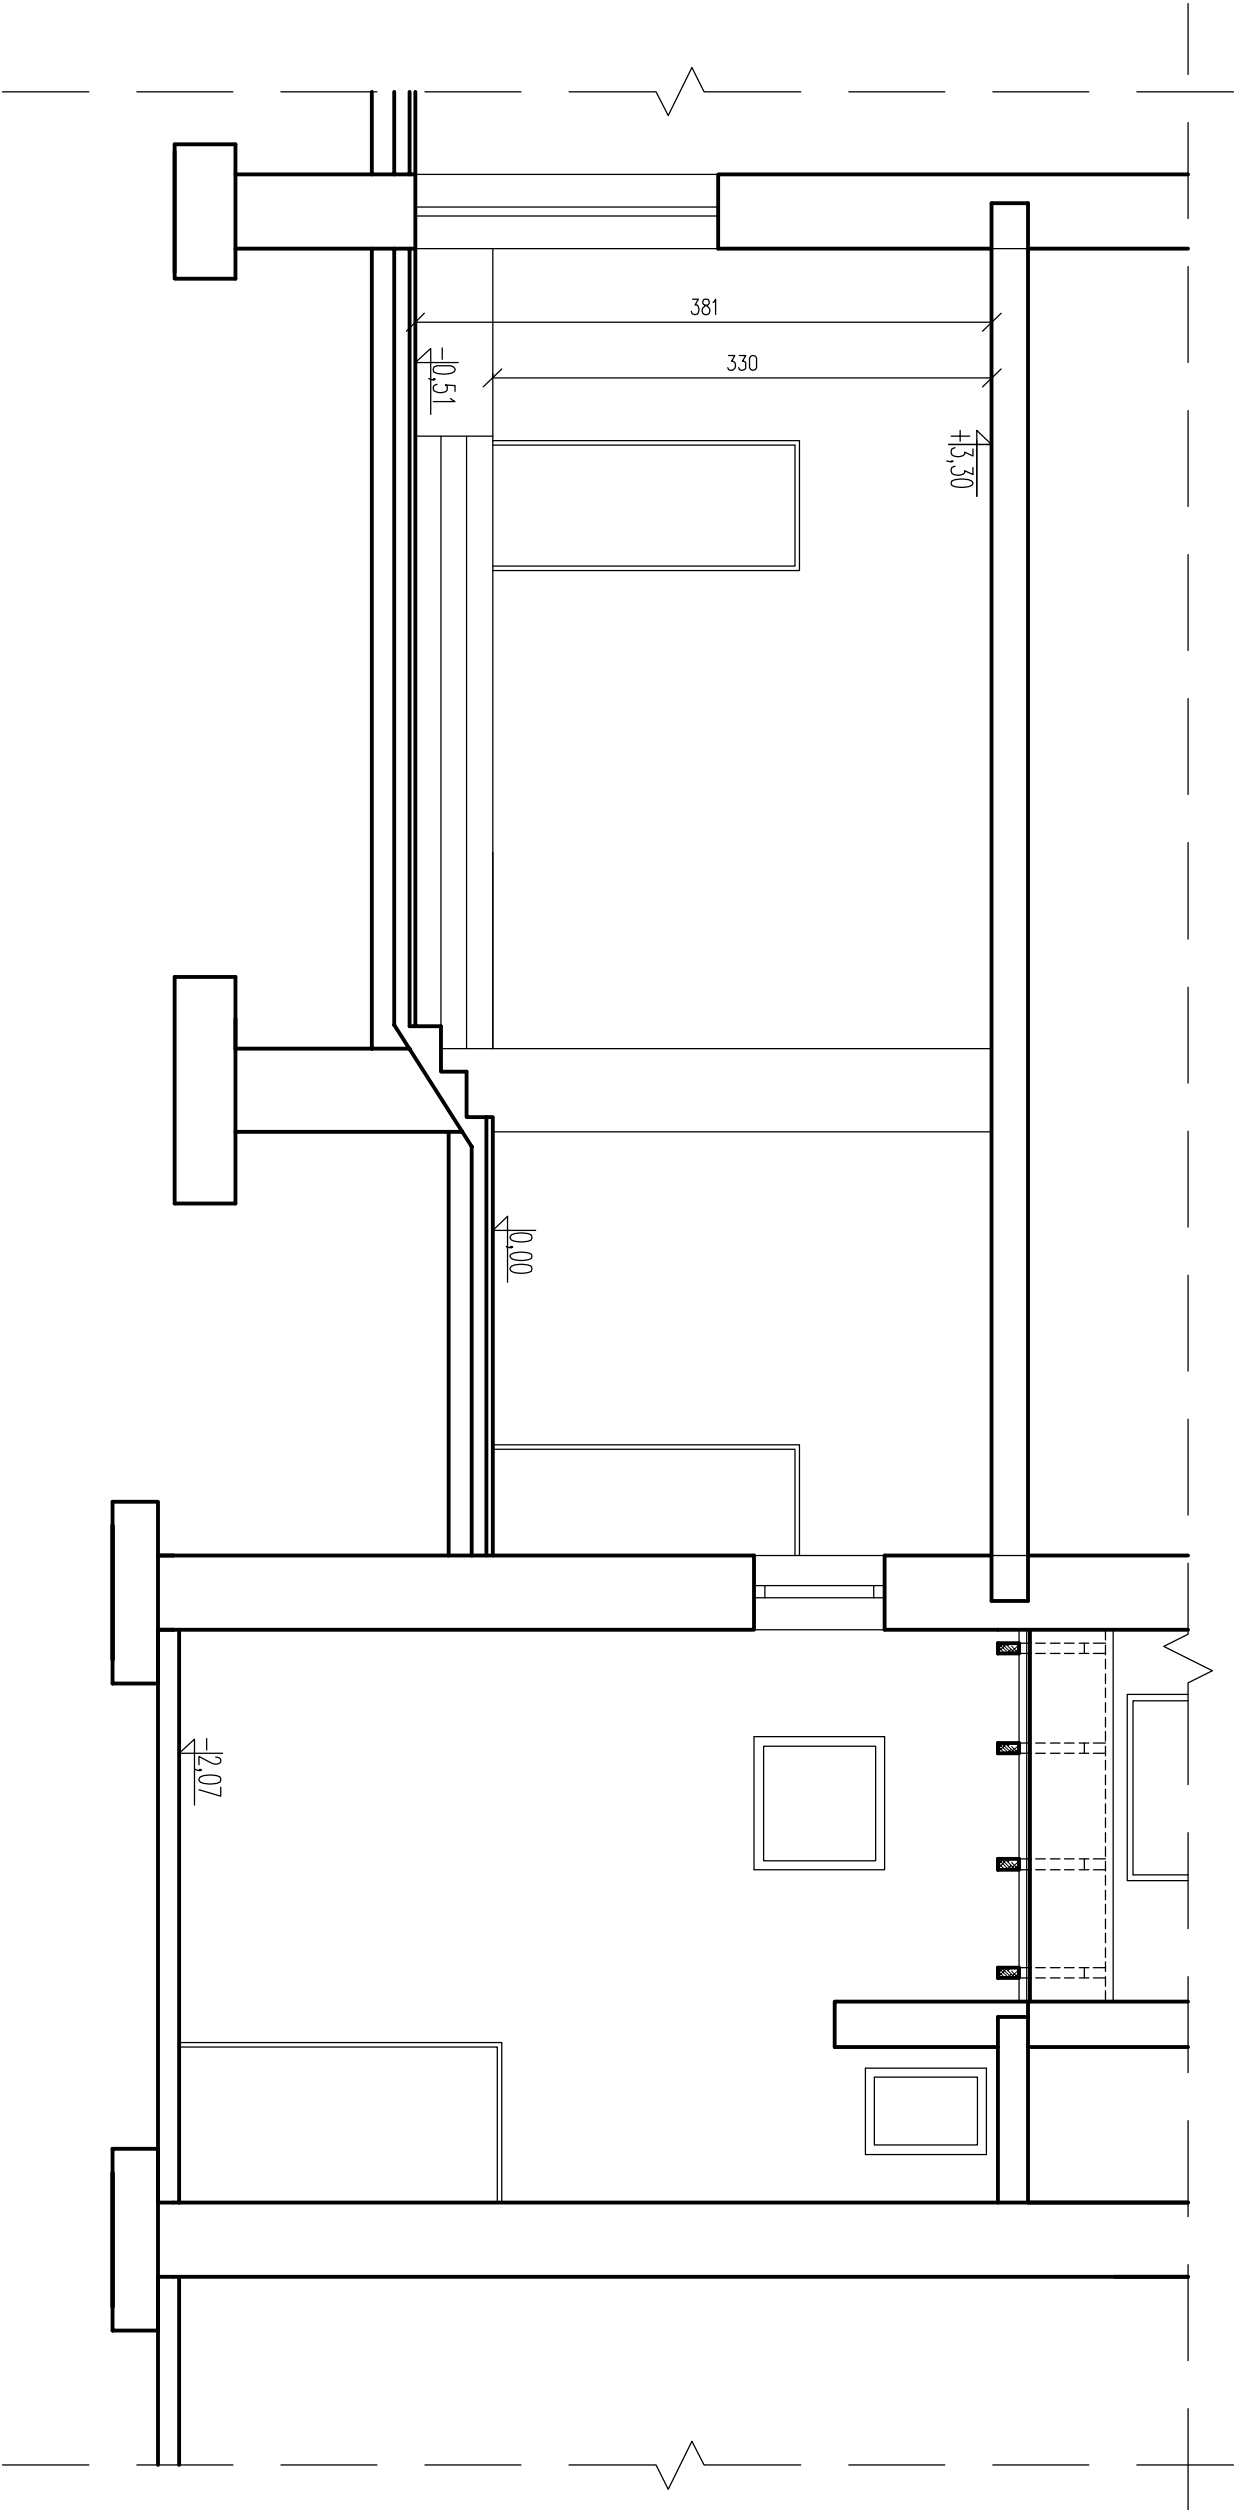

**Obiekt:** Urząd Gminy Dobre

**Adres obiektu:** Dobre ul. Kościuszki 1 dz.nr 870/2, 871/2

## PRZEKRÓJ A-A - INWENTARYZACJA

<b>Projektant:</b> <b>mgr inż. Daniel Gawrysiak</b>	<b>Podpis:</b>	<b>Data:</b>	<b>Skala:</b>
Uprawnienia nr:			1 : 50
U/AN-424/28/21/85		listopad 2009	Nr rys.
<b>Opracował:</b> <b>inż. Konrad Gawrysiak</b>			<b>3</b>