


Przekrój A-A

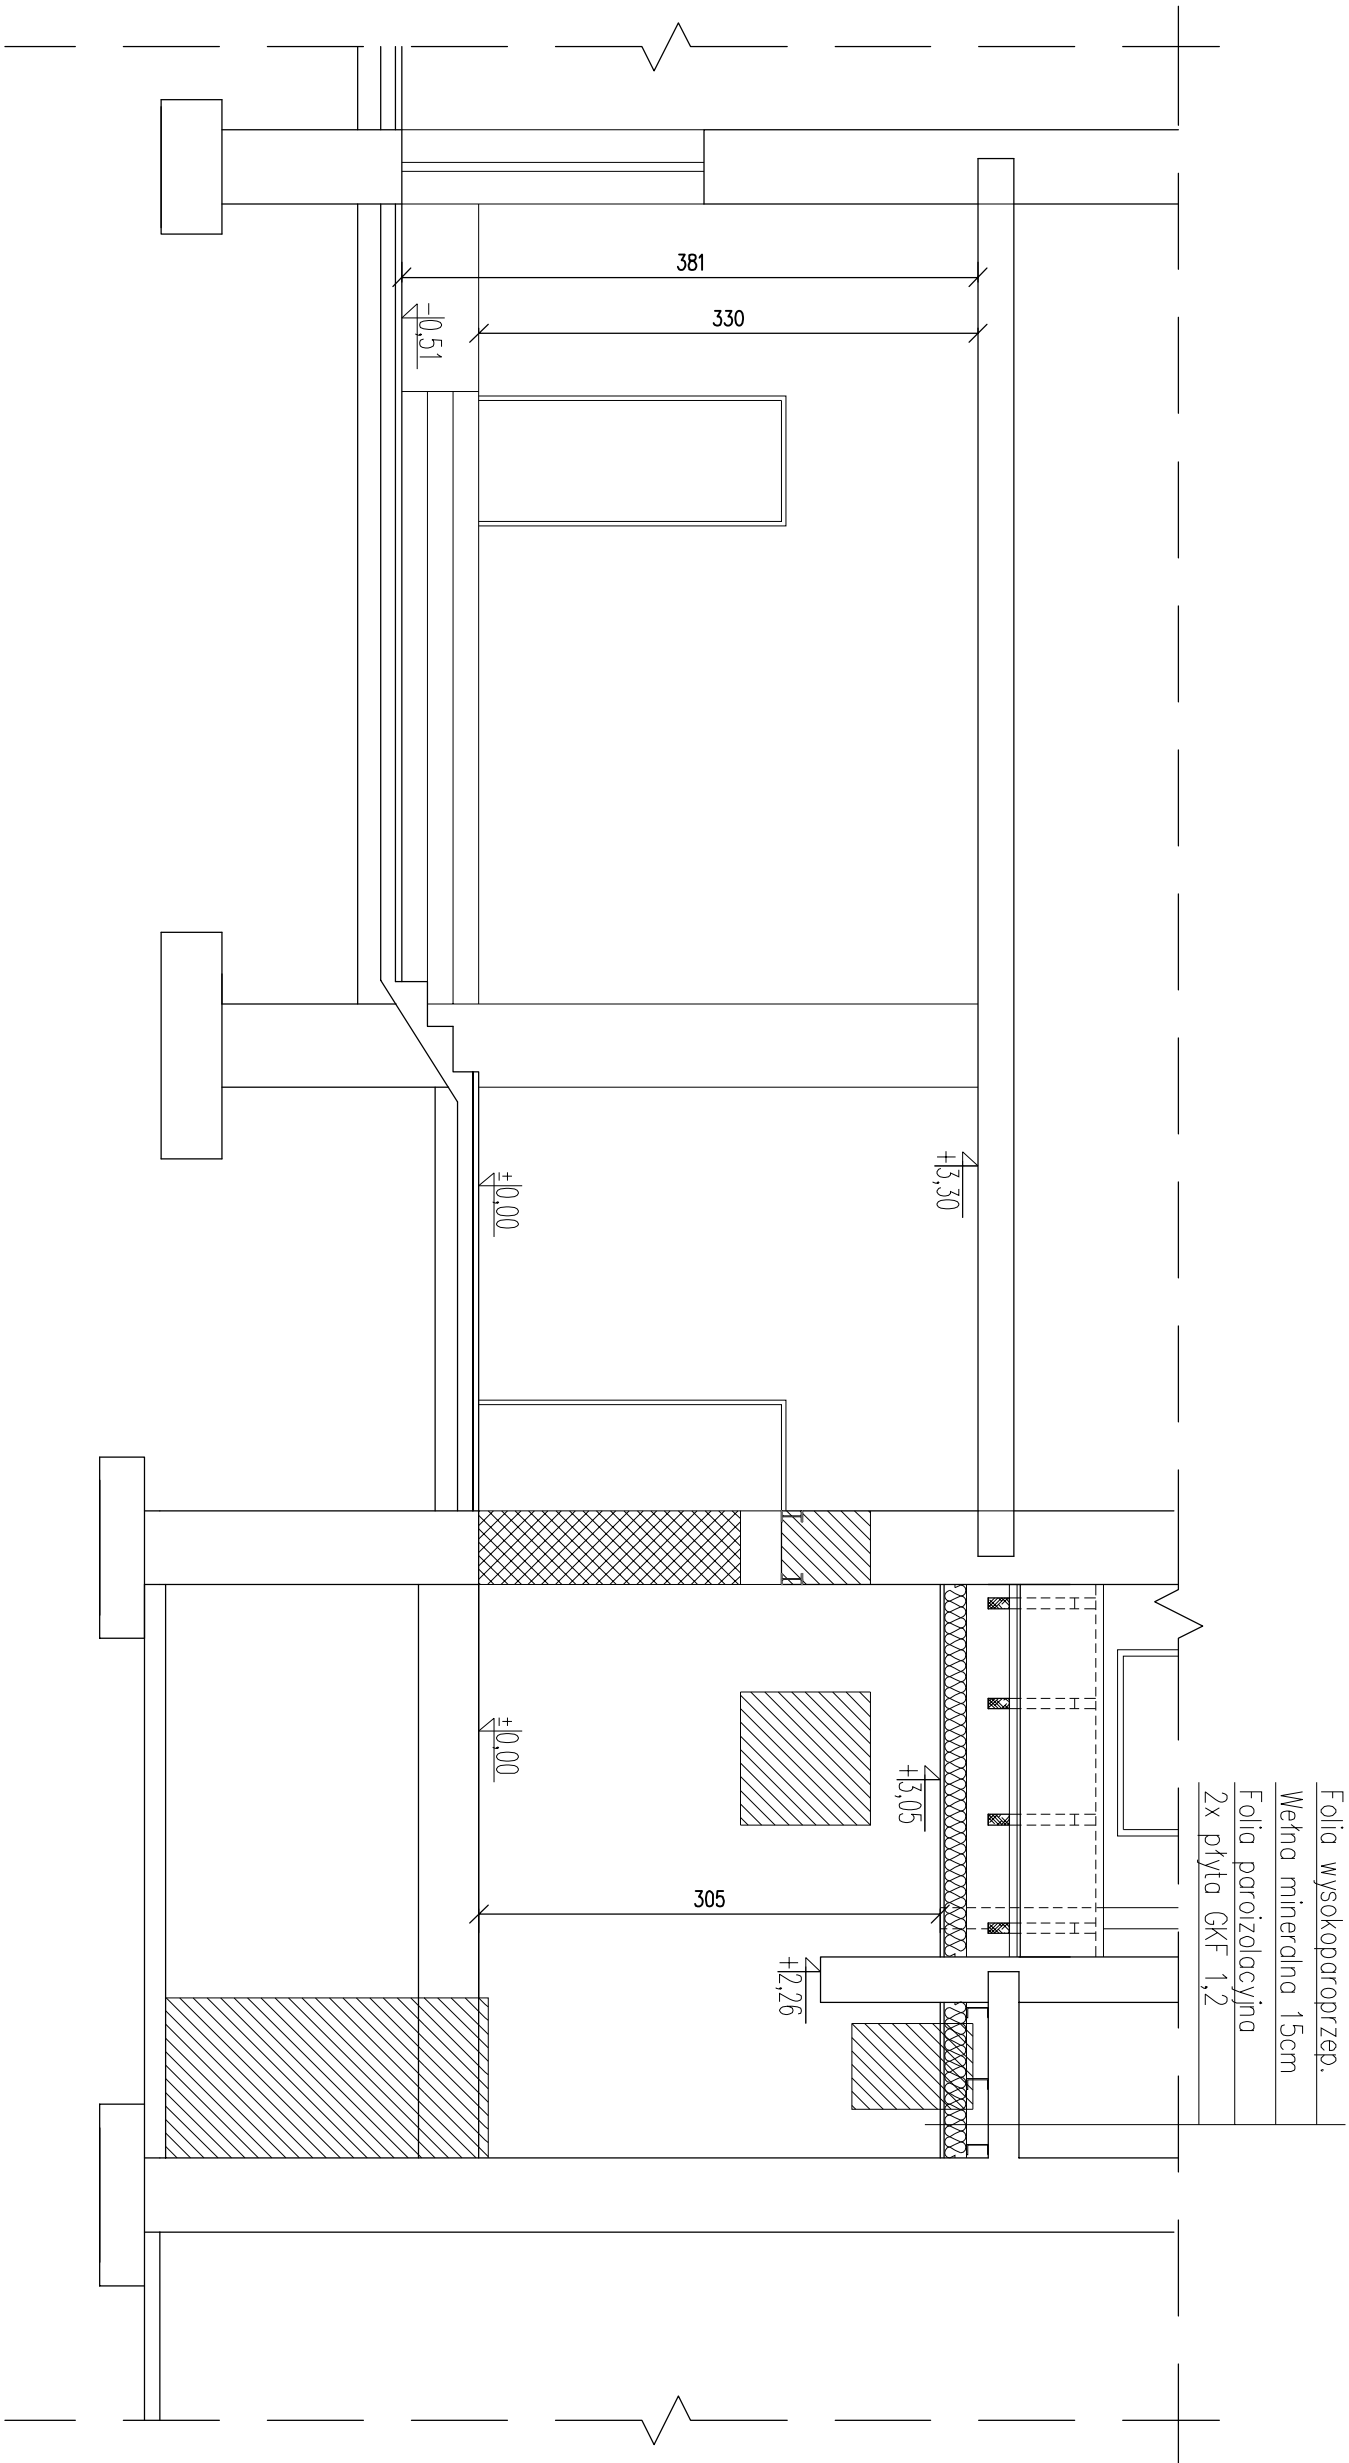

Folia wysokoproporzep.
Wełna mineralna 15cm
Folia paroizolacyjna
2x płyta GKF 1,2

Obiekt: Urząd Gminy Dobre				
Adres obiektu: Dobre ul. Kościuszki 1 dz.nr 870/2, 871/2				
PRZEMKÓJ A-A				
Projektant: mgr inż. Daniel Gawrysiak	Podpis	Data	Skala	1 : 50
Uprawnienia nr: U/A-N-4224/28/21/85				
Opracował: inż. Konrad Gawrysiak		listopad 2009	Nr rys.	9