


# SCHEMAT STUDNI REWIZYJNEJ BETONOWEJ Ø 1200mm

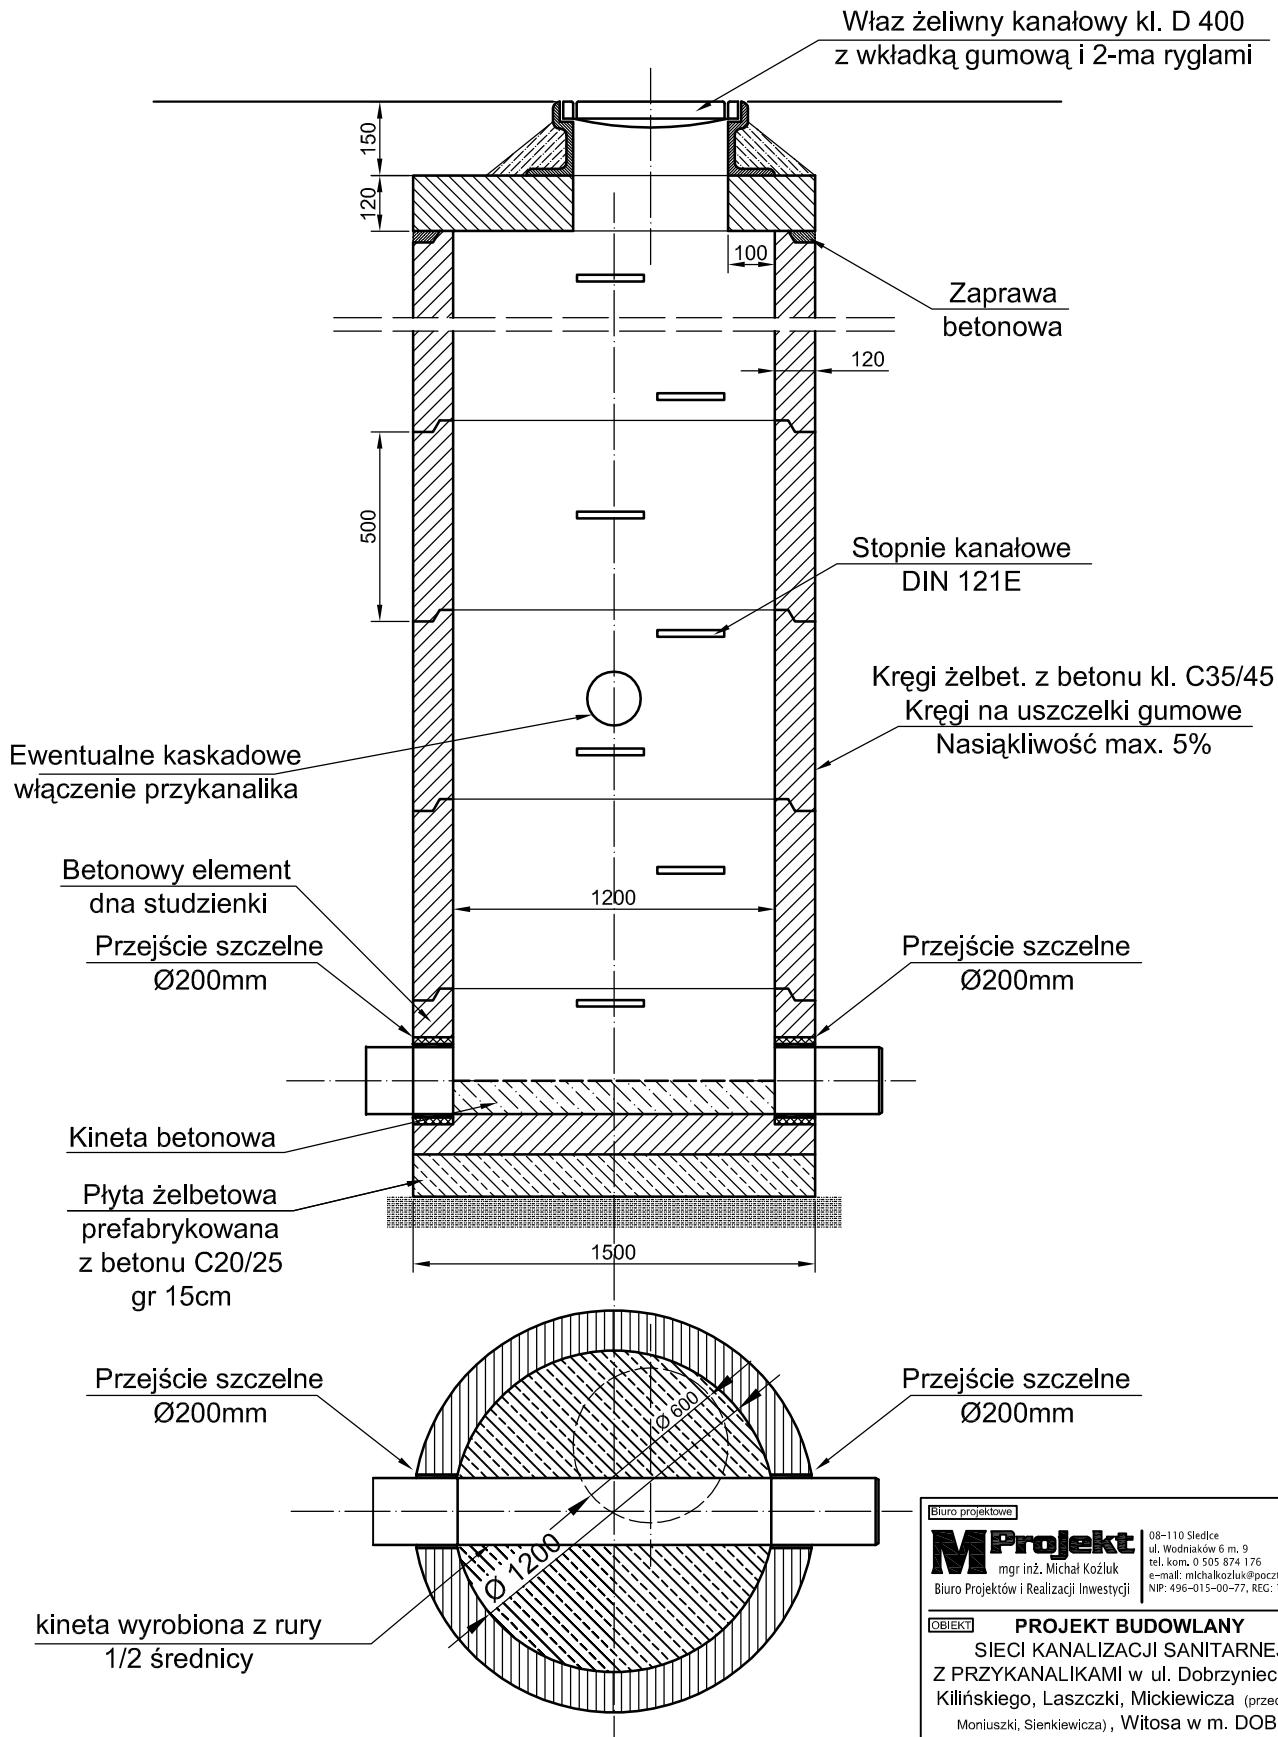

Biurowie projektowe  
**MProjekt**  
mgr inż. Michał Koźluk  
Biurowie Projektów i Realizacji Inwestycji

08-110 Siedlce  
ul. Wodniaków 6 m. 9  
tel. kom. 0 505 874 176  
e-mail: michalkozluk@poczta.fm  
NIP: 496-015-00-77, REG: 140888244

**PROJEKT BUDOWLANY**  
**SIECI KANALIZACJI SANITARNEJ**  
**Z PRZYKANALIKAMI** w ul. Dobrzyńskiego,  
Kilińskiego, Łaszczyki, Mickiewicza (przedłużenie  
Moniuszki, Sienkiewicza), Witosza w m. DOBRE

**LOKALIZACJA** miejscowość **Dobre**  
gmina **DOBRE**, pow. **miński**

**INWESTOR** **GINA DOBRE**  
05-307 DOBRE  
ul. TADEUSZA KOŚCIUSZKI 1

Zespół projektowy	Imię, Nazwisko nr Upr.	Branża	Podpis
PROJEKTANT	Inż. Włodzisław Kamiński 13/Wa/72	sanitarna	
OPRACOWAŁ	mgr inż. Michał Koźluk	sanitarna	
SPRAWDZIŁ	mgr inż. Kazimierz Gałązka GPB-4224/109/98/88	sanitarna	

**NAZWA RYSUNKU**

**SCHEMAT STUDNI Ø1200 ŻELBET.**

Branża	Data	Skala	Nr rys.
sanitarna	styczeń 2012r.	schemat	<b>21</b>