


Skala pionowa 1:100
Skala pozioma 1:1000

PP=174,0

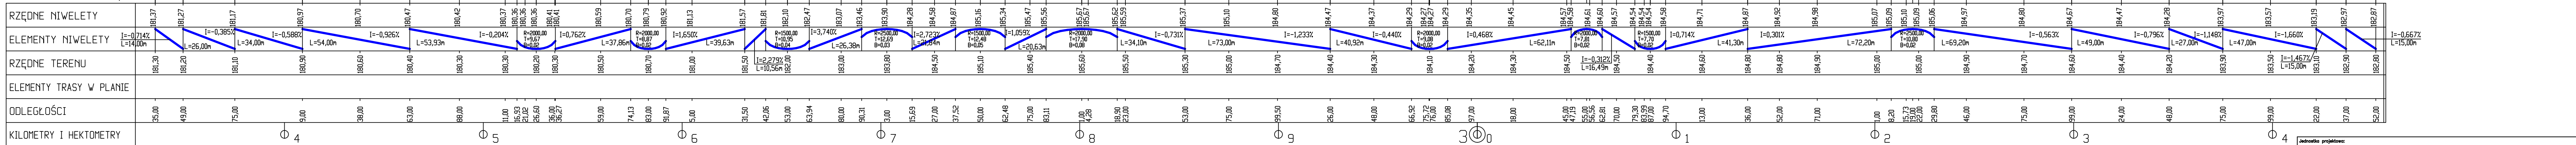

Jednostka projektowa:		<h2 style="text-align: center;">DIADROME</h2> <p style="text-align: center;">ul. Fieldorfa 10A/100, 03-984 Warszawa, tel.: 606 397 433, 604 083 605, e-mail: diadrome-projekty@o2.pl</p>		
Projekt:		<p style="text-align: center;">PROJEKT WYKONAWCZY przebudowa drogi gminnej nr 220325W w miejscowości Rudno, gmina Dobre, powiat miński.</p>		
Rysunek:		PROFIL PODŁUŻNY		
Projektant:	mgr inż. Małgorzata Cielecka upr. nr St-16/90	Podpis:	Inwestor: Gmina Dobre ul. Kościuski 1, 05-307 Dobre	
Opracowanie:	Edyta Kucharek	Podpis:	Zamawiający: Gmina Dobre ul. Kościuski 1, 05-307 Dobre	
Opracowanie:	Robert Kucharek	Podpis:	Nr rysunku: 3 Skala: 1:100/1000 Data: 10.2011	