


STUDZIENKA REWIZYJNO-ODPOWIETRZAJĄCA NA PRZEWODZIE TŁOCZNYM

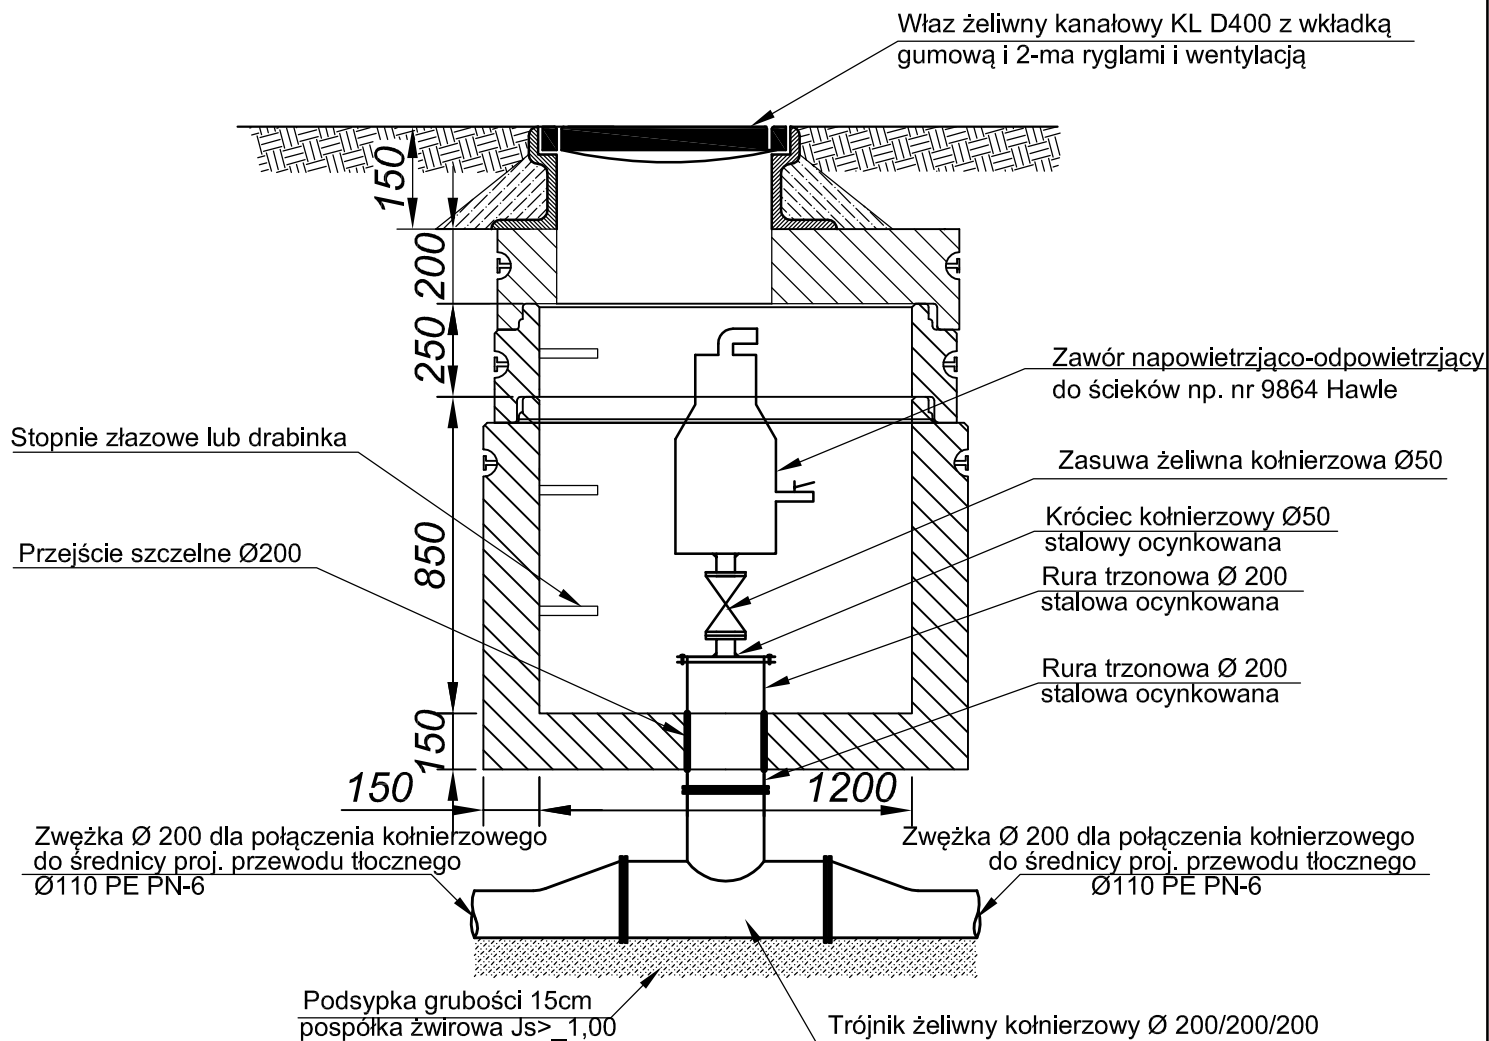

Biurowie projektowe
MProjekt
 mgr inż. Michał Koźluk
 Biuro Projektów i Realizacji Inwestycji
 08-110 Siedlce
 ul. Wodników 6 m. 9
 tel. kom. 0 505 874 176
 e-mail: michalkozluk@poczta.fm
 NIP: 496-015-00-77, REG: 140888244

OBIEKT
**PROJEKT BUDOWLANY
 SIECI KANALIZACJI SANITARNEJ
 Z PRZYKANALIKAMI**

LOKALIZACJA **ul. Targowa m. Dobre
 gmina Dobre**

INWESTOR **GMINA DOBRE
 05-307 DOBRE
 ul. TADEUSZA KOŚCIUSZKI 1**

Zespół projektowy	Inicj., Nazwisko nr Upr.	Branża	Podpis
PROJEKTANT	inż. Włodzimierz Kamiński 13/Wa/72	sanitarna	
OPRACOWAŁ	mgr inż. Michał Koźluk	sanitarna	
SPRAWDZIŁ	mgr inż. Kazimierz Gałązka GPB-4224/109/98/88	sanitarna	

NAZWA RYSUNKU
**Studzienka rewizyjno-odpowietrzająca
 na przewodzie tłocznym**

Branża	Data	Skala	Nr rys.
sanitarna	styczeń 2012r.	schemat	27