


CHARAKTERYSTYKA ELEMENTÓW
MURU OPOROWEGO,
długości: 108 + 19 + 21 + 51.5 + 29 + 38,5
267,0 mb

element muru : 120 x 50 x 50 cm

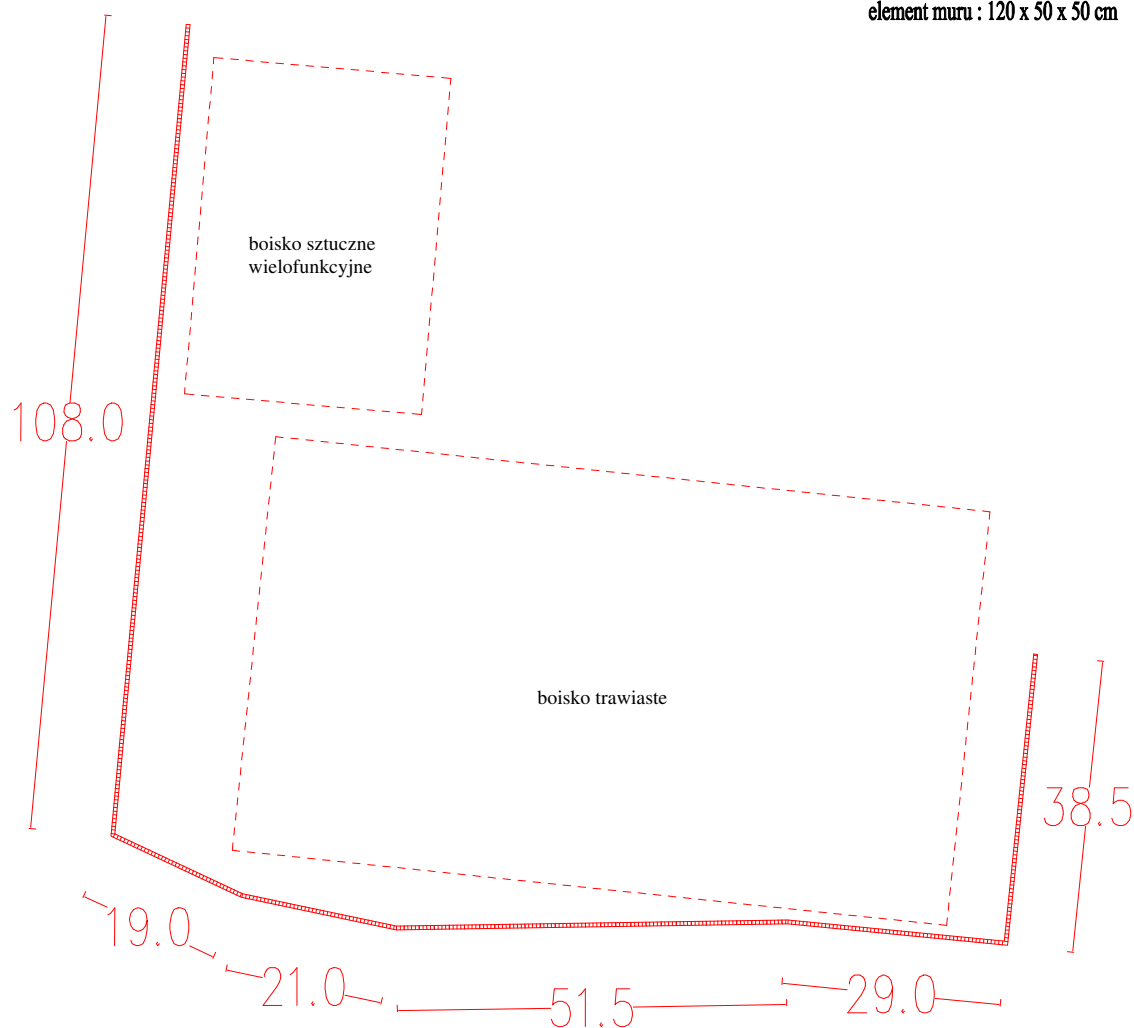

temat opracowania:		jednostka projektowa
BUDOWA BOISK SPORTOWYCH Z URZADZENIAMI TOWARZYSZĄCYMI		a3 ul. Mickiewicza 1b 07-400 Węgrów 842-162-168
MUR OPOROWY		
inwestor:	adres inwestycji:	skala 1:1000
GMINA DOBRE 05-307 Dobre ul. T. Kościuszki 1	dz. nr: 884, 885, 886/1 i 886/2 ul. J. Kilińskiego 05-307 Dobre	
opracowanie: mgr inż. arch. Magdalena Gierłowska mgr inż. arch. Łukasz Gierłowski tech. bud. Mirosław Panek upr. proj. nr GT 4224/22/16/78 sprawdzenie: mgr inż. arch. Helena Kraszczyńska upr. proj. nr 373/74/Wm		numer rysunku: 3
branża: architektoniczna		data: 02. 2017 r.
UWAGA: W PRZYPADKU OPRAWIANIA WIELOBRAŃDOWEGO RYŚUNKI NIEPATEKWAĆ Z RYSUNKAMI BRAŃDOWYMI STANOWIĄCYMI CZĘŚĆ DOKUMENTACJI		
Rozporządzenie opracowania (w całości lub części) lub przekazywanie w jakiegokolwiek formie, bez zgody autora jest zabronione i podlega odpowiedzialności karnej z mocy art.116,117,118 ustawy dn. 14 lutego 1994r. o prawie autorskim i prawach pokrewnych (Dz.U. nr 24poz.13 z 1994r.)		