



nawierzchnia boiska wielofunkcyjnego

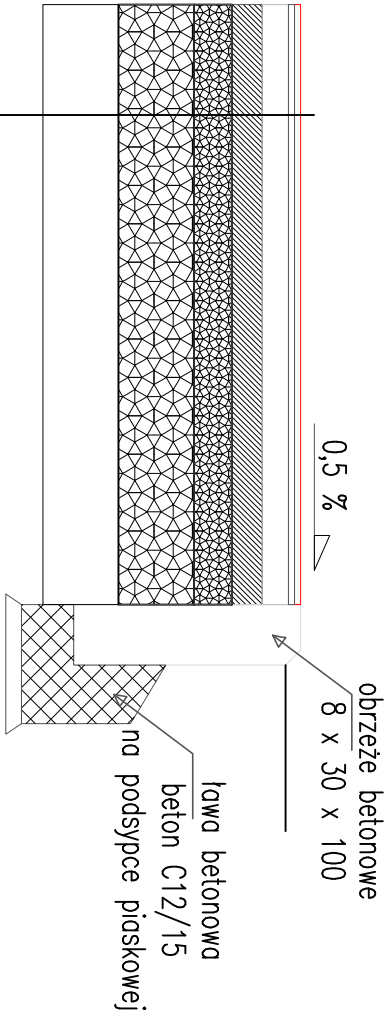

| |
|---|
| <i>trawa syntetyczna – 25mm.</i> |
| <i>4,0 cm kruszywo łamane 0–4 mm</i> |
| <i>15,0 cm kruszywo łamane 4– 31,5 mm</i> |
| <i>10,0 cm piasek / pospółka</i> |


CHODNIKI I OPASKA

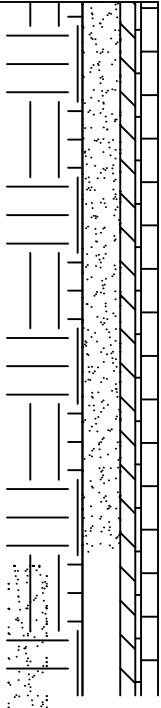

| |
|---|
| <i>kostka betonowa – 6 cm</i> |
| <i>podsyпка cementowo – piaskowa – 4 cm</i> |
| <i>podsyпка piaskowa – 10 cm</i> |
| <i>grunt rodzimy zagęszczony</i> |


DROGI

dla ruchu samochodów
utwardzenia pod trybuny

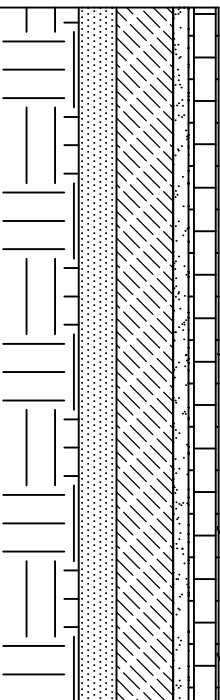


| |
|---|
| <i>kostka betonowa – 8 cm</i> |
| <i>podsyпка cementowo–piaskowa – 4 cm (1:4)</i> |
| <i>beton B10 – 15 cm</i> |
| <i>podsyпка piaskowa zagęszczona – 10 cm</i> |
| <i>grunt rodzimy zagęszczony</i> |

OBRZEŻE

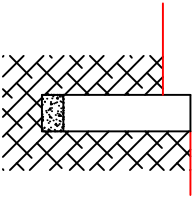

obrzeże betonowe 6/20 znormalizowane
na podsypce piaskowej cem. piaskowej 1:4
spoiny wypełnione zaprawa 1:2

OBRZEŻE

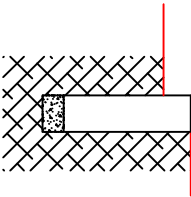

obrzeże betonowe 8/30 znormalizowane
na podsypce piaskowej cem. piaskowej 1:4
spoiny wypełnione zaprawa 1:2

| | | | | |
|---|--|-----------------------------|--|--|
| temat opracowania: BUDOWA BOISK SPORTOWYCH Z URZADZENIAMI TOWARZYSZĄCYMI | | | jednostka projektowa a3 ul. Mickiewicza 1b 07-100 Wegrow 51-3-103-108 | |
| PRZEKRÓJ PRZEZ WARSTWY | | | | |
| inwestor: | adres inwestycji: | | dz. nr: | |
| GINNA DOBRE 05-307 Dobre ul. T.Kościuszki 1 | 884, 885, 886/1 i 886/2 ul. J.Kilińskiego 05-307 Dobre | | | |
| opracowanie: | skala 1 : 200 | | | |
| mgr inż. arch. Magdalena Gietowska mgr inż. arch. Łukasz Gietowski tech. bud. Mirosław Patek upr. proj. nr GT 4224/22/16/78 sprawdzenie: mgr inż. arch. Helena Kraszczyńska upr. proj. nr 373/74/W/m | numer rysunku: 12 | | | |
| UWAGA: W PRZETAKU OPRAWY, NAWIAGI, OBRAMOWANIE KOSZYSTKI, ROZKŁADANIE, Z KOSZYSTKI, ROZKŁADANIE STANOWIĄCYMI CZĘŚCI DOKUMENTACJI | | branża: architektoniczna | | |
| Zagwarantowane opracowanie (w całości lub części) lub przekazywanie w jakiegokolwiek formie, bez zgody autora, jest zabronione i podlega odpowiedzialności karnej z mocy art.116,117,118 ustawy z dnia 14 lutego 1994r. o prawie autorskim i prawach pokrewnych (Dz.U. nr 39, poz.3 z 1994r.) | | data: 02. 2017 r. | | |