
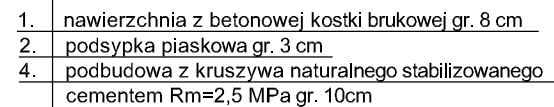


18

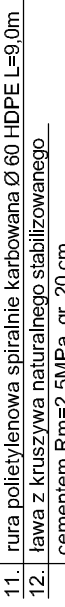

- | | |
|----|---|
| 1. | nawierzchnia z betonowej kostki brukowej gr. 8 cm |
| 2. | podsyпка piaskowa gr. 3 cm |
| 3. | warstwa podbudowy z chudego betonu drogowego |
| | Rm=6,0 ,9,0MPa gr. 17 cm |
| 5. | warstwa odsączająca z piasku gr. ok. 15 cm |

- $$\begin{array}{r} 1. \\ 2. \\ 4. \end{array}$$

| | | | |
|-----------------|---------|---|---|
| OBIEKT I ADRES: | | BUDOWA ULICY ARMII KRAJOWEJ - DROGA GMINNA nr 220342W w miejscowości DOBRE pow. miński, woj. mazowieckie | |
| TREŚĆ RYS.: | | RYSUNEK ZJAZDU PUBLICZNEGO Z JEZDNI ul. ARMII KRAJOWEJ NA dz. nr 2491 | SKALA 1 : 50 |
| INWESTOR: | | GMINA DOBRE ul. T. Kościuszki 1; 05-307 Dobrze | DATA 08.2016 |
| | | | NR RYS. 7 |
| BRANŻA | DROGOWA | PROJEKTANT: | mgr inż. JAROSŁAW WRÓBEL upr. nr MAZ/0101/POOD/09 |
| | | SPRAWDZIŁ: | mgr inż. WOJCIECH ŻÓŁKOWSKI upr. nr MAZ/0102/POOD/09 |