


SCHEMAT STUDNI REWIZYJNEJ BETONOWEJ Ø 1200mm

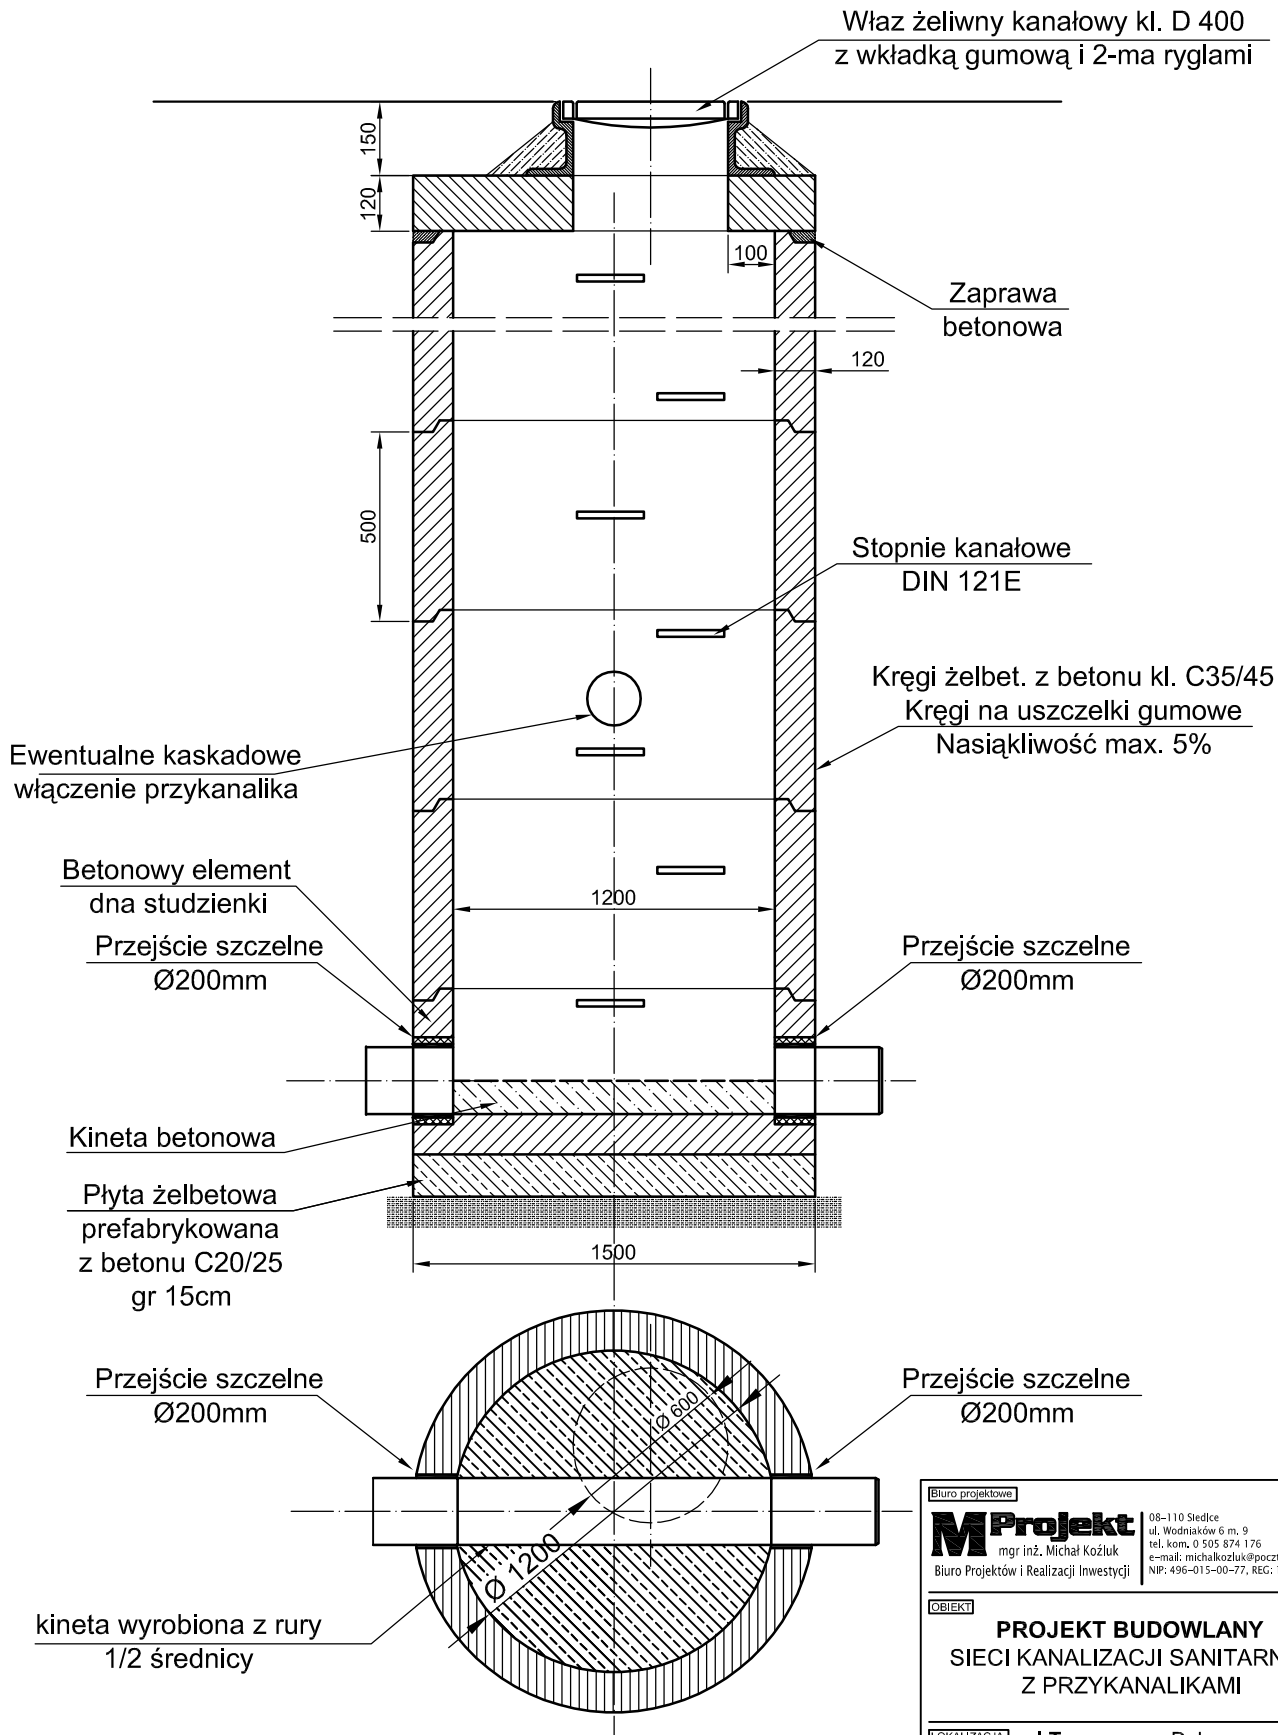

Biurowo projektowe

MProjekt
mgr inż. Michał Koźluk
Biuro Projektów i Realizacji Inwestycji

08-110 Stedice
ul. Wodniaków 6 m. 9
tel. kom. 0 505 874 176
e-mail: michalkozluk@poczta.fm
NIP: 496-015-00-77, REG: 140888244

OBIEKT

**PROJEKT BUDOWLANY
SIECI KANALIZACJI SANITARNEJ
Z PRZYKANALIKAMI**

LOKALIZACJA

**ul. Targowa m. Dobre oraz
m. Zdrojówki gmina Dobre**

INWESTOR

GINA DOBRE
05-307 DOBRE
ul. TADEUSZA KOŚCIUSZKI 1

Zespół projektowy	Imię, Nazwisko nr Upr.	Branża	Podpis
PROJEKTANT	Inż. Włodzisław Kamiński 13/Wa/72	sanitarna	
OPRACOWAŁ	mgr inż. Michał Koźluk	sanitarna	
SPRAWDZIŁ	mgr inż. Kazimierz Gałązka GPB-4224/109/98/88	sanitarna	

NAZWA RYSUNKU

SCHEMAT STUDNI Ø1200 ŻELBET.

Branża	Data	Skala	Nr rys.
sanitarna	styczeń 2012r.	schemat	26