


# STUDZIENKA REWIZYJNO-ODPOWIETRZAJĄCA NA PRZEWODZIE TŁOCZNYM

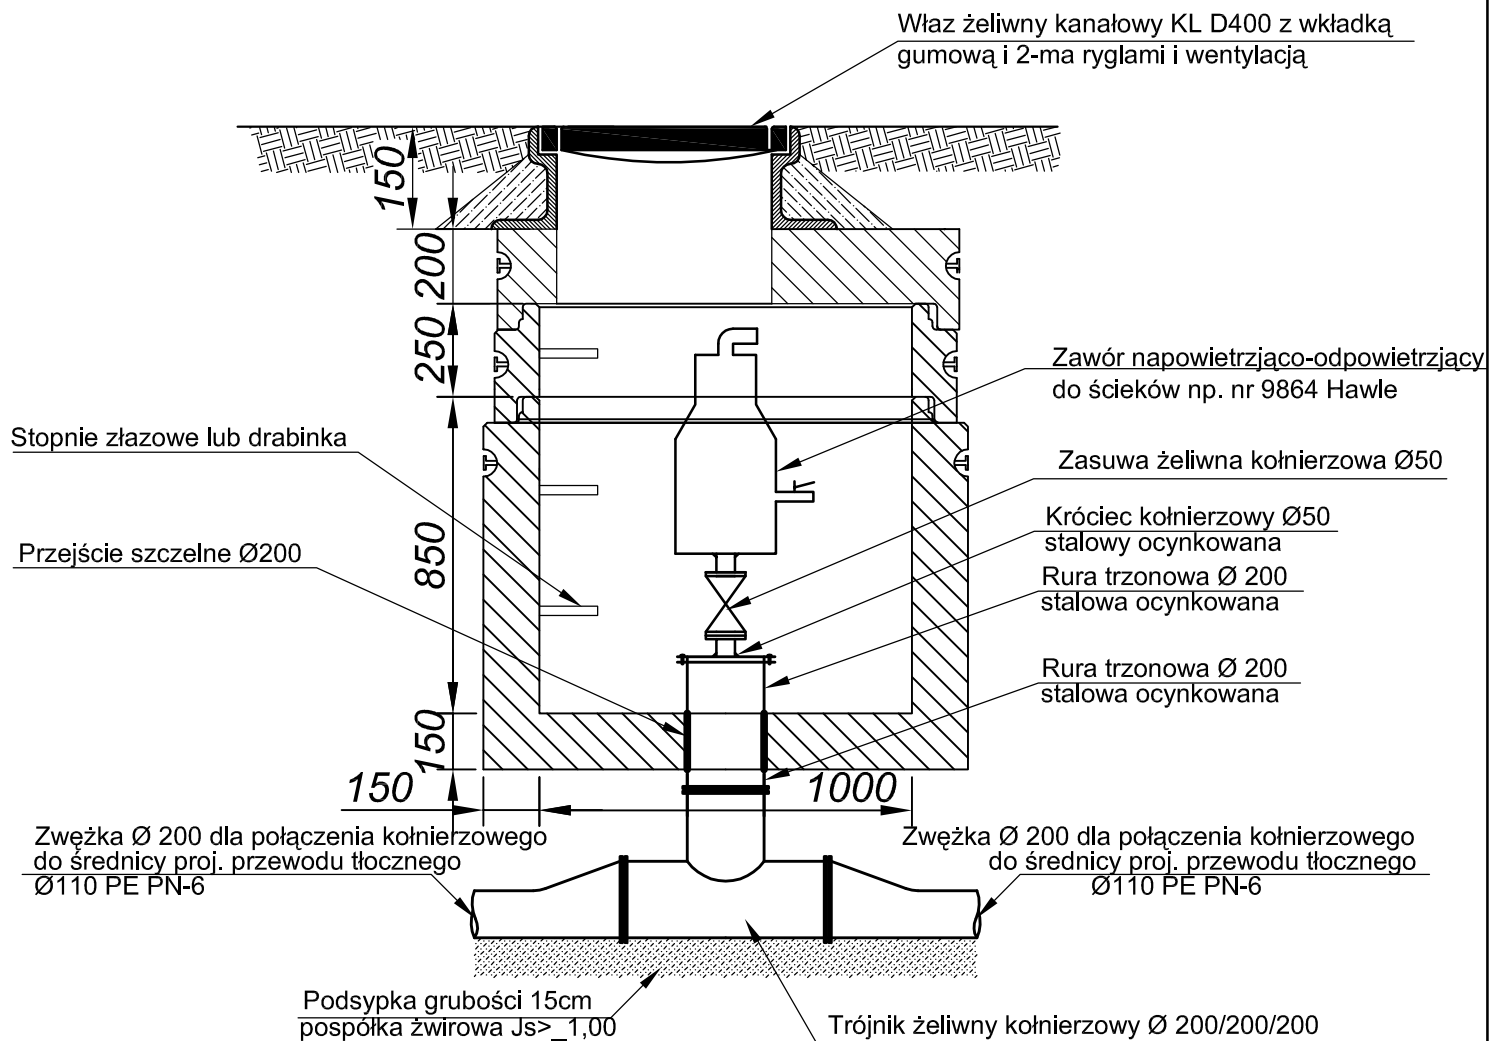

Biurowo projektowe  
**MProjekt**  
mgr inż. Michał Koźluk  
Biurowo Projektów i Realizacji Inwestycji

08-110 Siedlce  
ul. Wodotoków 6 m. 9  
tel. kom. 0 505 874 176  
e-mail: michalkozluk@poczta.fm  
NIP: 496-015-00-77, REG: 140888244

OBIEKT  
**PROJEKT BUDOWLANY  
SIECI KANALIZACJI SANITARNEJ  
Z PRZYKANALIKAMI**

LOKALIZACJA **ul. Targowa m. Dobre oraz  
m. Zdrojówki gmina Dobre**

INWESTOR **GMINA DOBRE  
05-307 DOBRE  
ul. TADEUSZA KOŚCIUSZKI 1**

Zespół projektowy	Inicj., Nazwisko nr Upr.	Branża	Podpis
PROJEKTANT	inż. Włodzimierz Kamiński 13/Wa/72	sanitarna	
OPRACOWAŁ	mgr inż. Michał Koźluk	sanitarna	
SPRAWDZIŁ	mgr inż. Kazimierz Gałązka GPB-4224/109/98/88	sanitarna	

NAZWA RYSUNKU  
**Studzienka rewizyjno-odpowietrzająca  
na przewodzie tłocznym**

Branża	Data	Skala	Nr rys.
sanitarna	styczeń 2012r.	schemat	<b>27</b>