


# SCHEMAT ODTWORZENIA NAWIERZCHNI GRUNTOWEJ

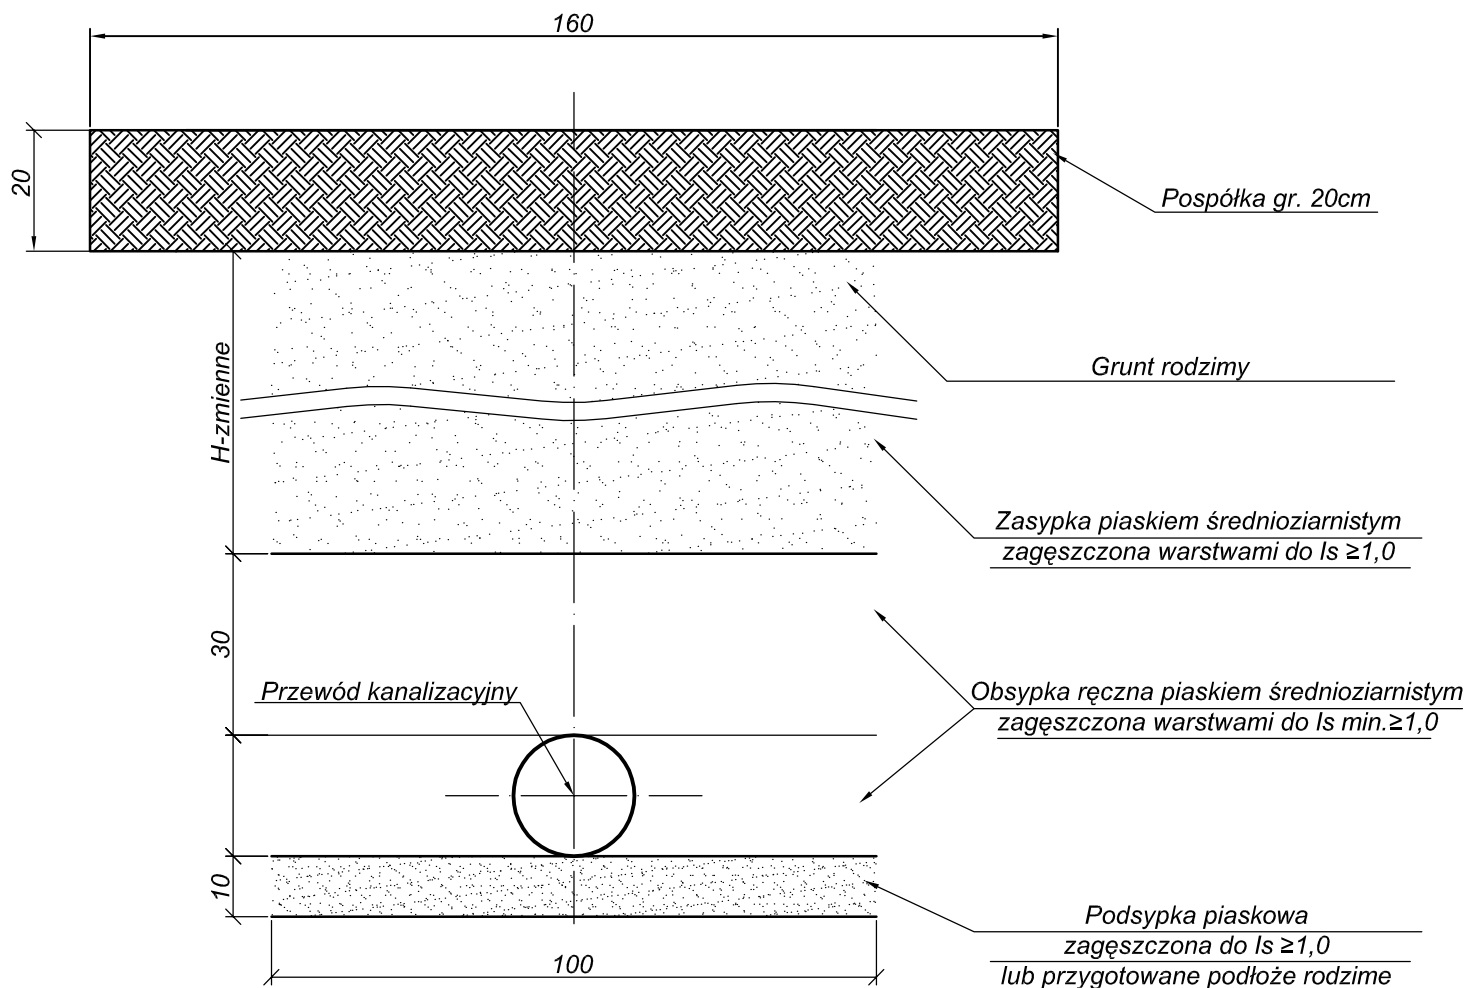

Biuro projektowe  
**MProjekt**  
 mgr Inż. Michał Koźluk  
 Biuro Projektów i Realizacji Inwestycji  
 00-110 Siedlce  
 ul. Wodniaków 6 m. 9  
 tel. kom. 0 505 874 176  
 e-mail: michalkozluk@poczta.fm  
 NIP: 496-015-00-77, REG: 140888244

OBIEKT

**PROJEKT BUDOWLANY  
SIECI KANALIZACJI SANITARNEJ  
Z PRZYKANALIKAMI**

LOKALIZACJA

**ul. Targowa m. Dobre oraz  
m. Zdrojówki gmina Dobre**

INWESTOR

**GMINA DOBRE**  
 05-307 DOBRE  
 ul. TADEUSZA KOŚCIUSZKI 1

Zespół projektowy	Imię, Nazwisko nr Upr.	Branża	Podpis
PROJEKTANT	inż. Włodzimierz Kamiński 13/Wa/72	sanitarna	
OPRACOWAŁ	mgr inż. Michał Koźluk	sanitarna	
SPRAWDZIŁ	mgr inż. Kazimierz Gałązka GPB-4224/109/98/88	sanitarna	

NAZWA RYSUNKU

**Odtworzenie nawierzchni gruntowej**

Branża	Data	Skala	Nr rys.
sanitarna	styczeń 2012r.	schemat	<b>31</b>