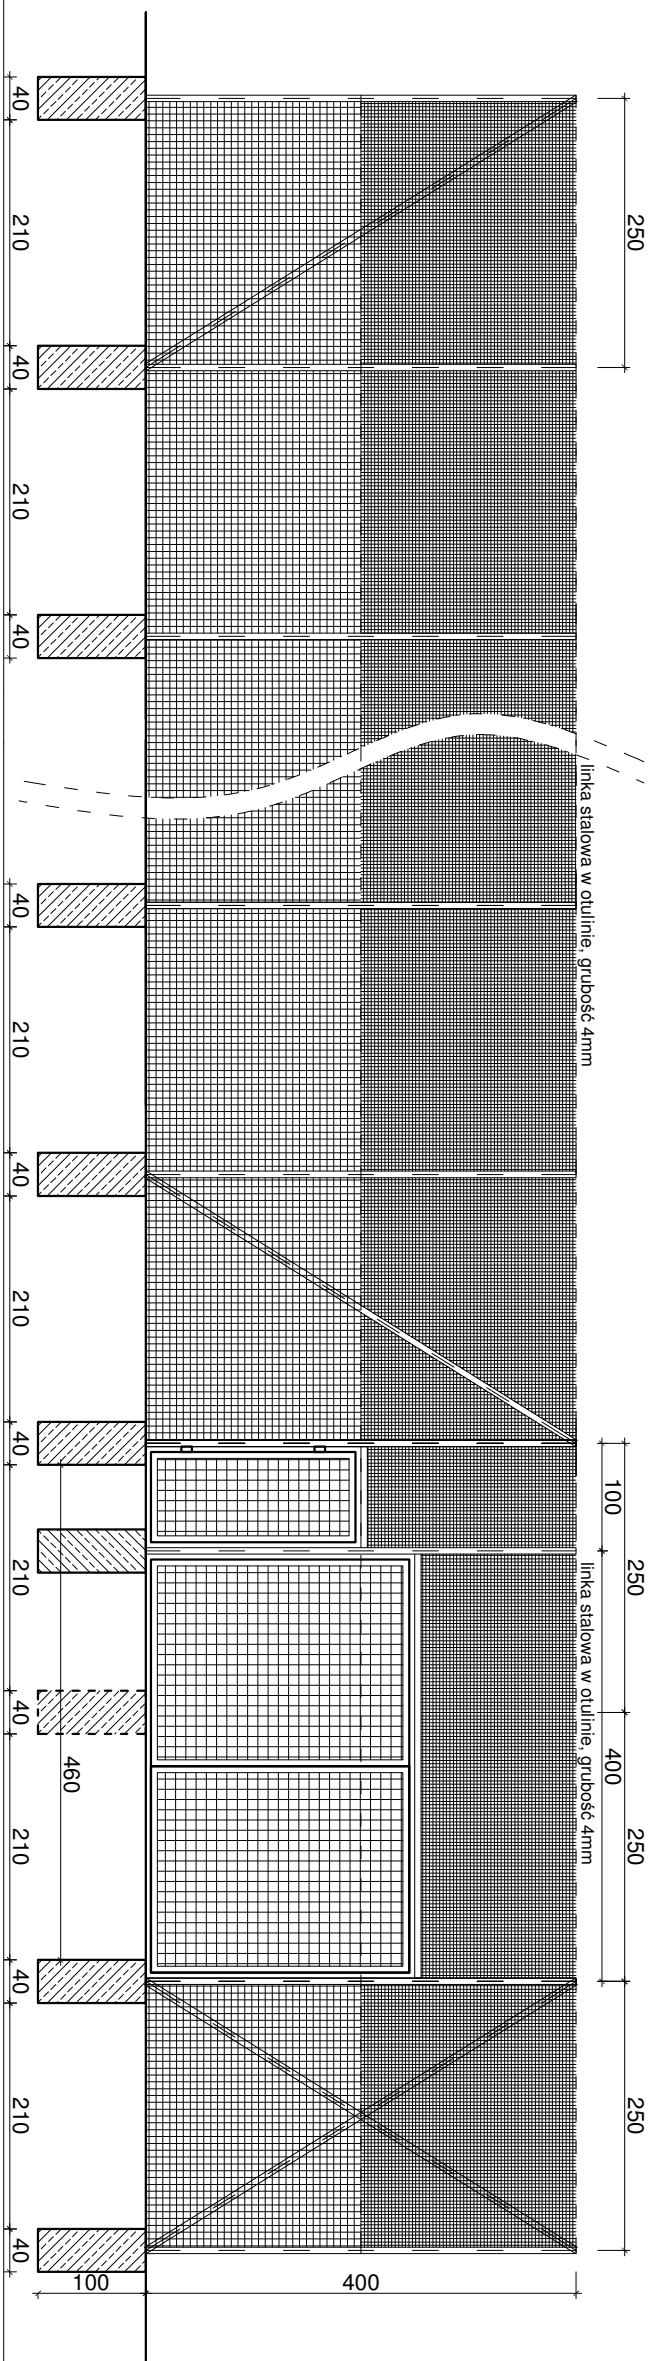
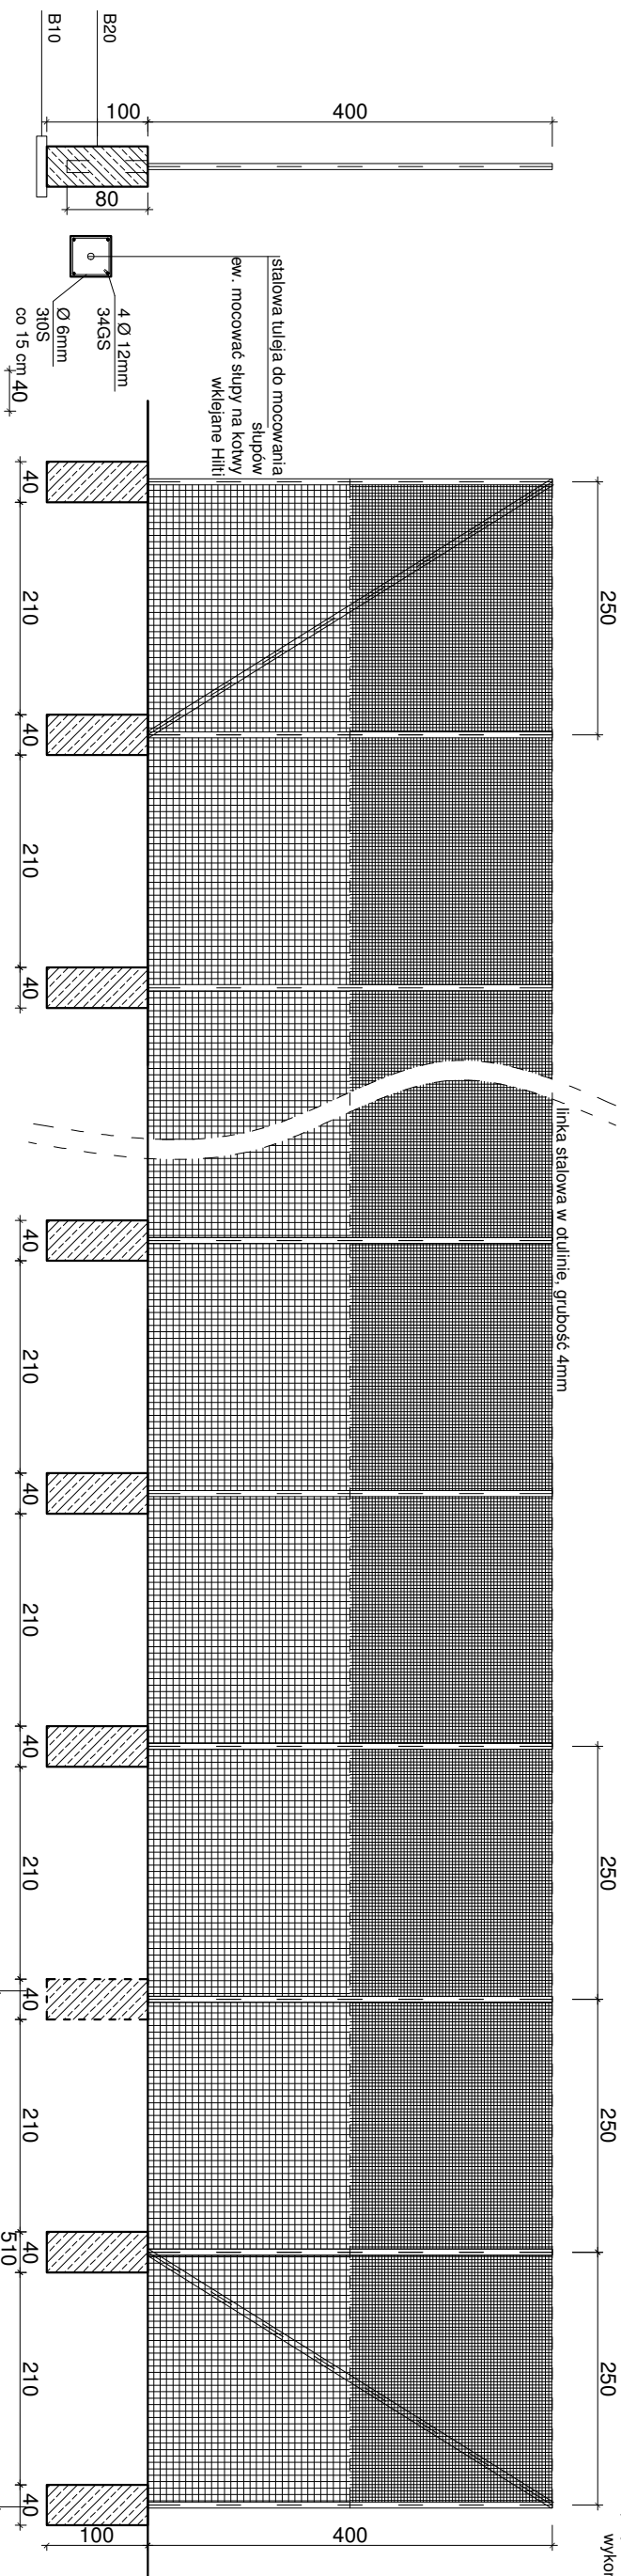


UWAGA:
przy mocowaniu siatki nie stosować przeledek,
wykonać elementy przyspawane do słupków
lub obejmę do zamocowania pręta $\varnothing 8$

[illegible]