


Uwaga:
kolor linii boiska widoczny na rysunku
jako czarny wykonąć w kolorze białym
linia 9,0m. na boisku do piłki ręcznej – przerywana

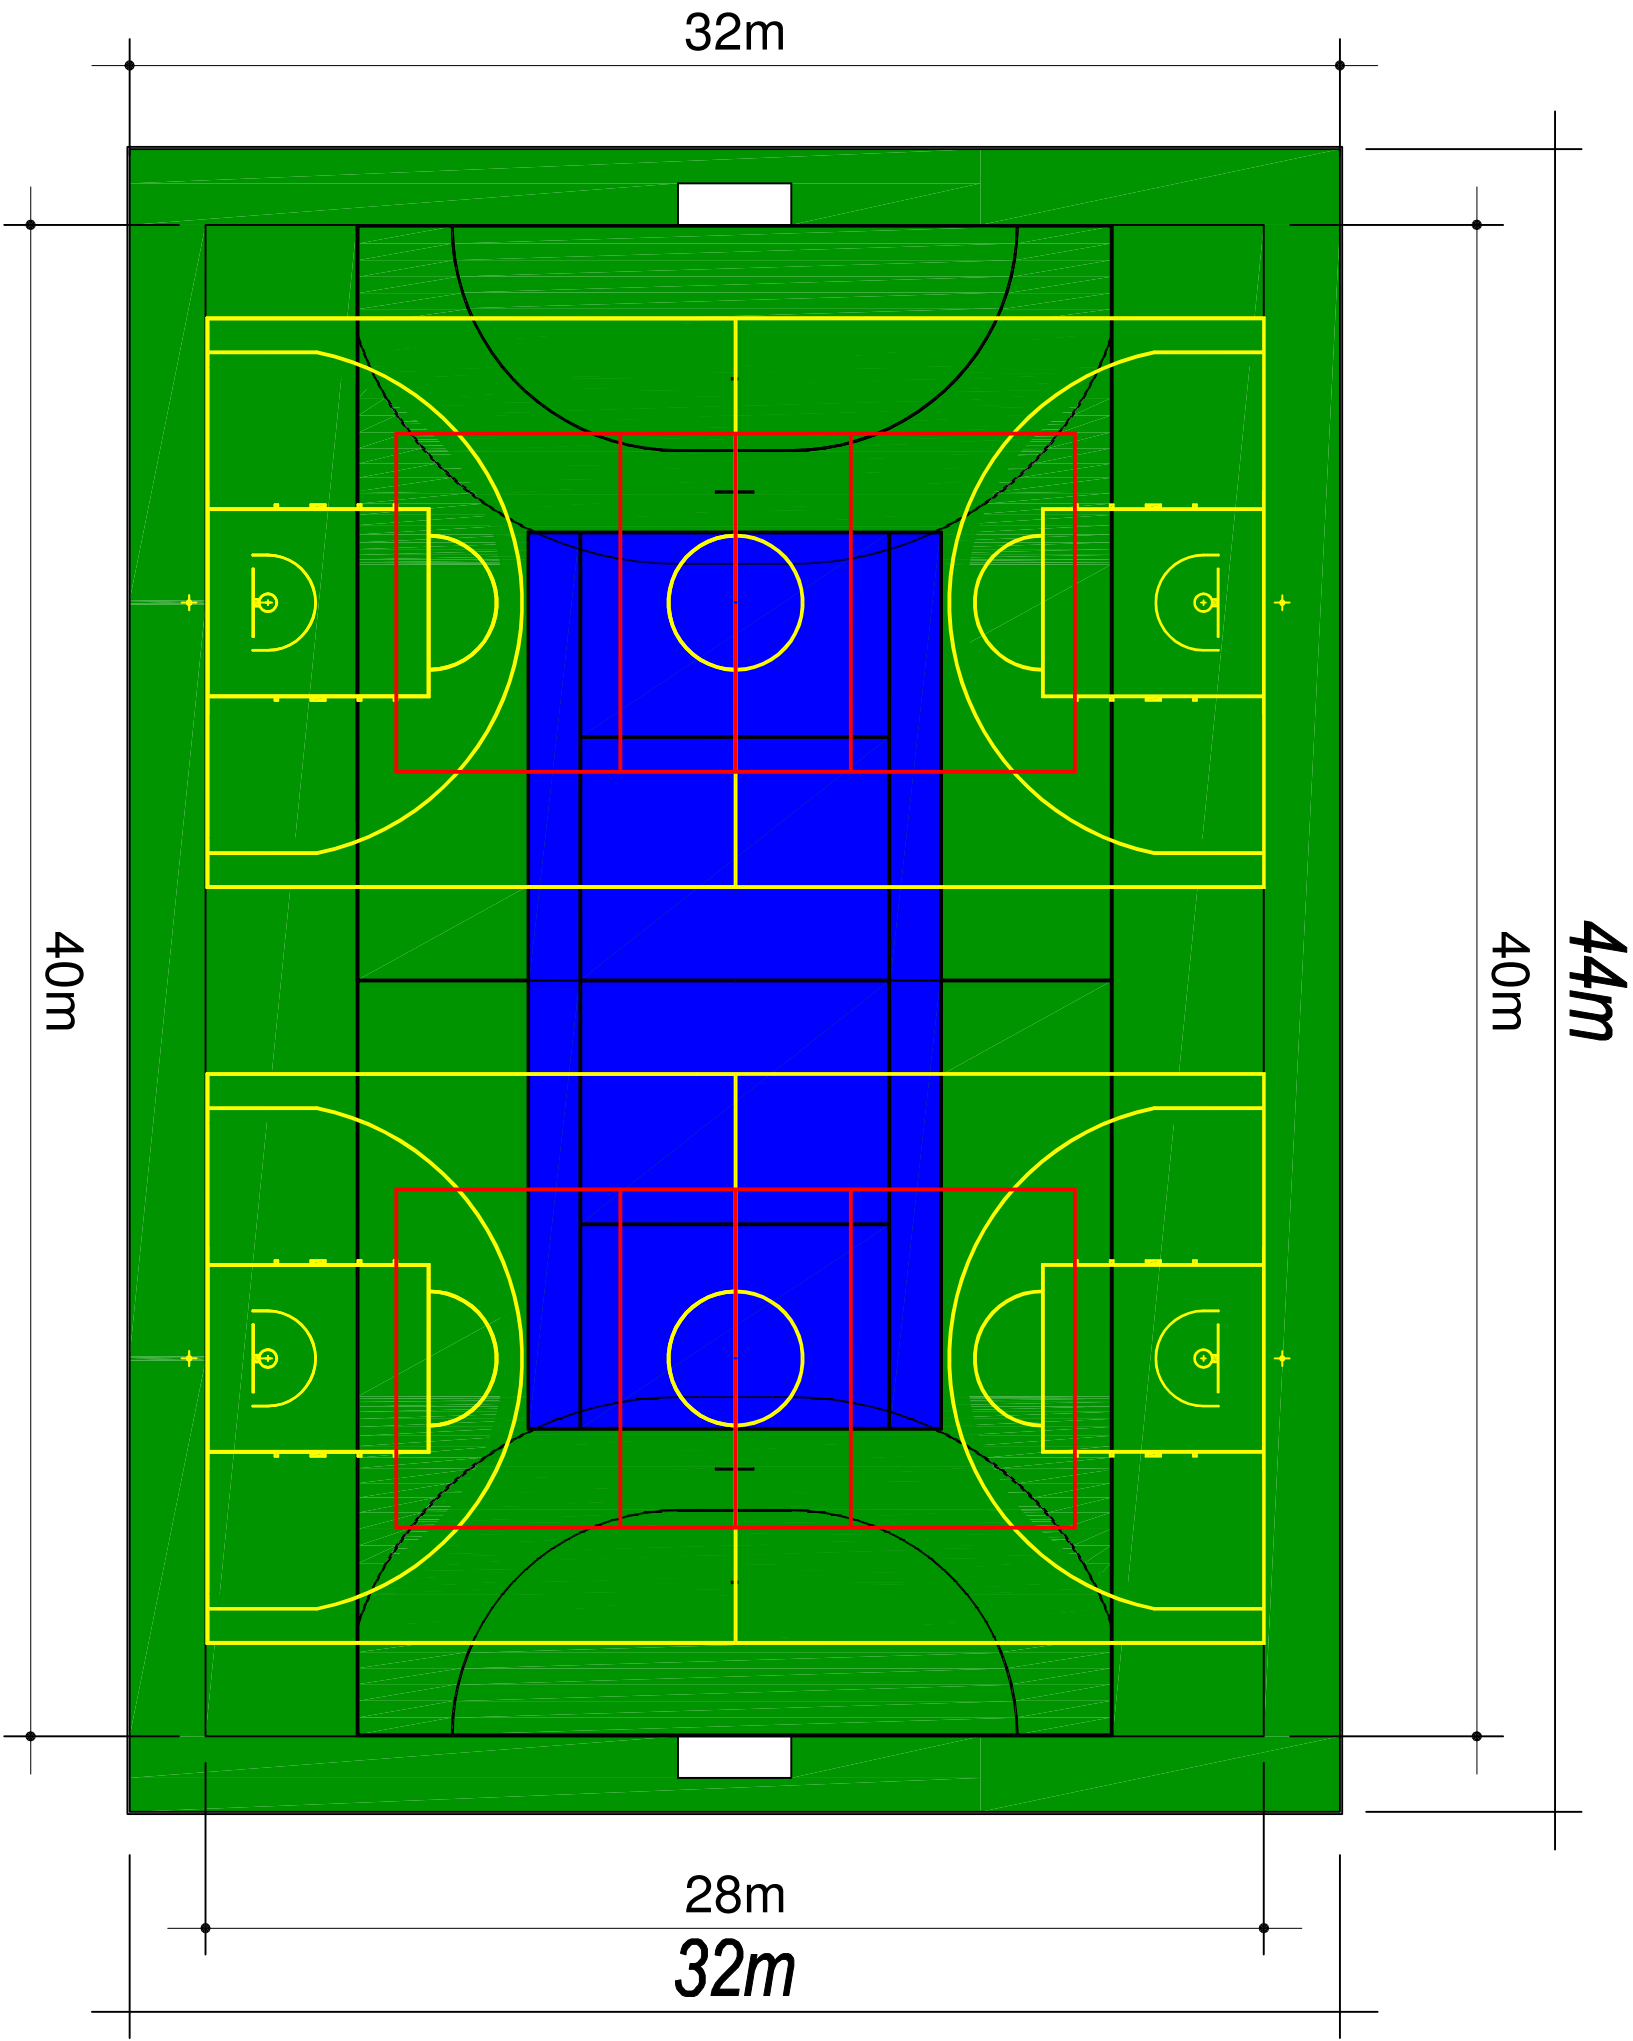

POZIOM POSADZKI PARTERU / FINISHED FLOOR LEVEL:		REWIZJA	
PPP = ± 0,00 = 150,00 m.n.p.m.			
WYKONAWCA / AUTOR:			
Obsługa Inwestycji Budowlanych Magdalena Gierowska ul.A.Mickiewicza 1b, 07-100 Węgrów			
INWESTOR / CLIENT:			
Gmina Dobrze ul. T. Kościuszki 1 05-307 Dobrze			
NAZWA INWESTYCJI / JOB NAME:			
PROJEKT BOISKA WIELOFUNKCYJNEGO			
ADRES INWESTYCJI / ADDRESS:			
Szkoła Podstawowa im. Piotra Wysockiego w Dropiu 05-307 Dobrze Droś 31 dz. nr ew. 603/1, obręb 0007, jednostka 141206_2			
BRANŻA / BRANCH:		FAZA PROJEKTOWANIA / DESIGNING PHASE:	
ARCHITEKTURA		PROJEKT	
TYTUŁ RYSUNKU / DRAWING NAME:			
BOISKO WIELOFUNKCYJNE - UKŁAD BOISK			
PROJEKT / PROJECT:	NR UPRAWNIENI/LICENCE No:	PODPIS / SIGNED:	
tech.bud.			
Mirosław Panek	GT.4224/2216/78		
OPRACOWAŁ / PREPARED BY:		PODPIS / SIGNED:	
mgr inż. arch.			
Magdalena Gierowska			
DATA OPRACOWANIA / DATE:	SKALA / SCALE:	NR RYS./DWG No.	NR STR/ PAGE No
marzec 2019r.	1:200	1	****