


UWAGA:
przy mocowaniu siatki nie stosować przelotek,
wykonać elementy przyspawane do słupków
lub obejmny do zamocowania pręta $\varnothing 8$

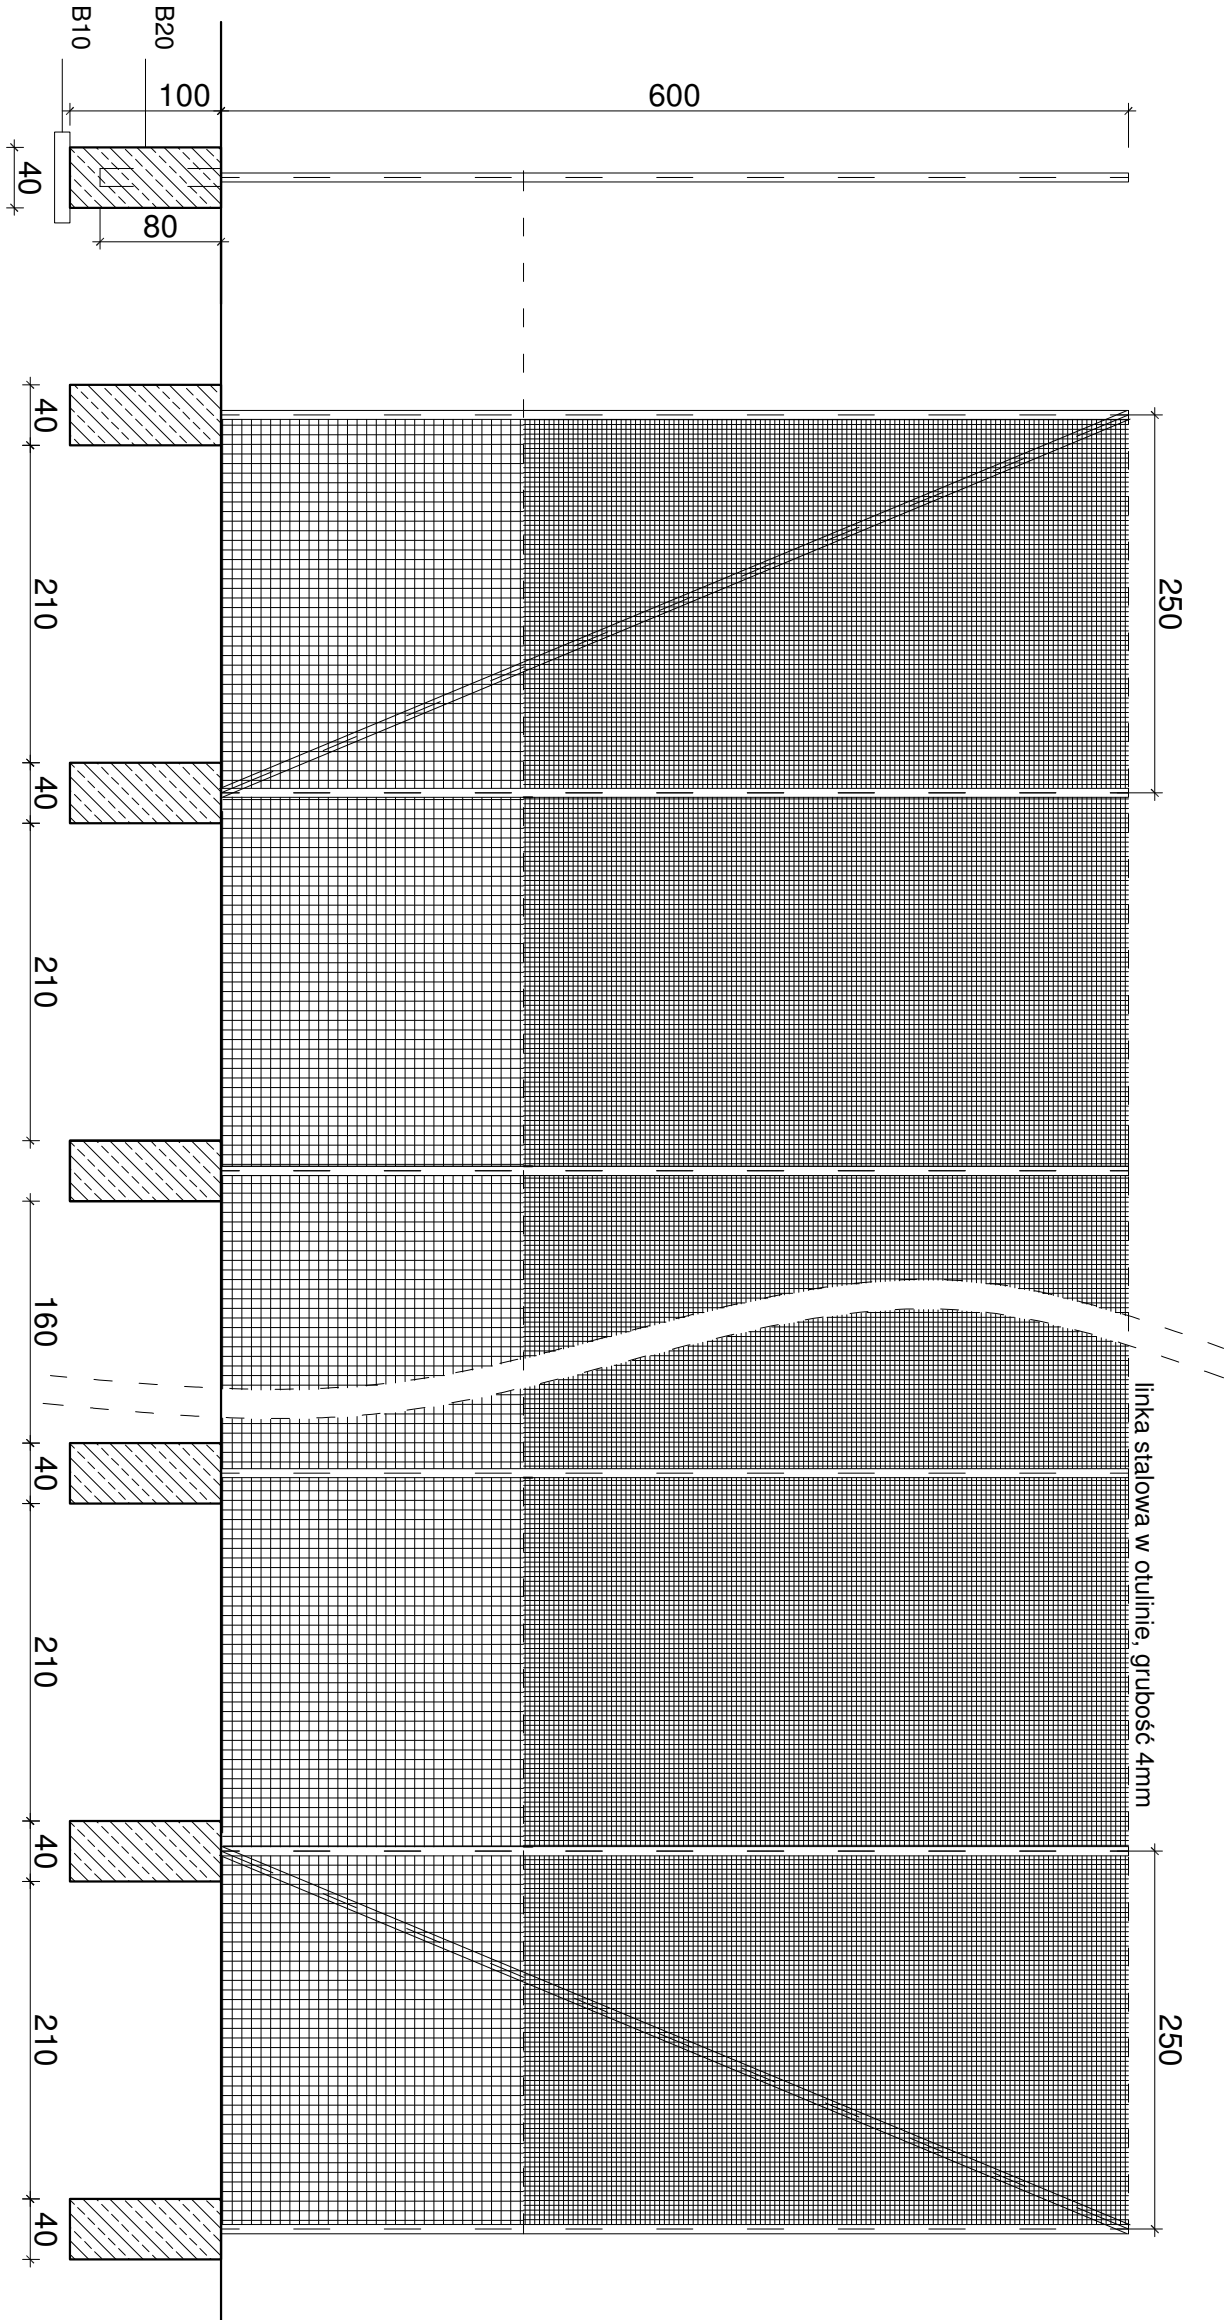

słupki do piłkochwyłów
 $\varnothing 60$ mm
gr. ścianki 3,2mm.

POZIOM POSADZOKI PARTERU / FINISHED FLOOR LEVEL:		REWIZJA
PPP = ± 0,00 = 150,00 m.n.p.m.		
WYKONAWCA / AUTHOR:		Obsługa Inwestycji Budowlanych Magdalena Gierłowska ul.A.Mickiewicza 1b, 07-100 Węgrów
INWESTOR / CLIENT:		
Gmina Dobrze ul.T.Kościuszki 1 05-307 Dobrze		
NAZWA INWESTYCJI / JOB NAME:		
PROJEKT BOISKA WIELOFUNKCYJNEGO		
ADRES INWESTYCJI / ADDRESS:		
Szkoła Podstawowa im.Piotra Wysockiego w Dropiu 05-307 Dobrze Drop 31 dz. nr ew. 603/1, odręb 0007, jednostka 141206_2		
BRANŻA / BRANCH:		
ARCHITEKTURA		
FAZA PROJEKTOWANIA / DESIGNING PHASE:		
PROJEKT		
TYTUŁ PRS/INQU / DRAWING NAME:		
BOISKO SIATKÓWKI- SZCZEGÓŁY		
PROJEKT / PROJECT:	NR UPRAWNIENIA / LICENSE NO:	PODPIS / SIGNED:
tech.bud.	GT.4224/2216/78	
OPRACOWAŁ / PREPARED BY:	RODZAJ / SIGNED:	
mgr inż. arch.		
Magdalena Gierłowska		
DATA OPRACOWANIA / DATE:	SKALA / SCALE:	NR RYS./DWG No.
marzec 2019r.	1:50	12
		NR STR./PAGE No
