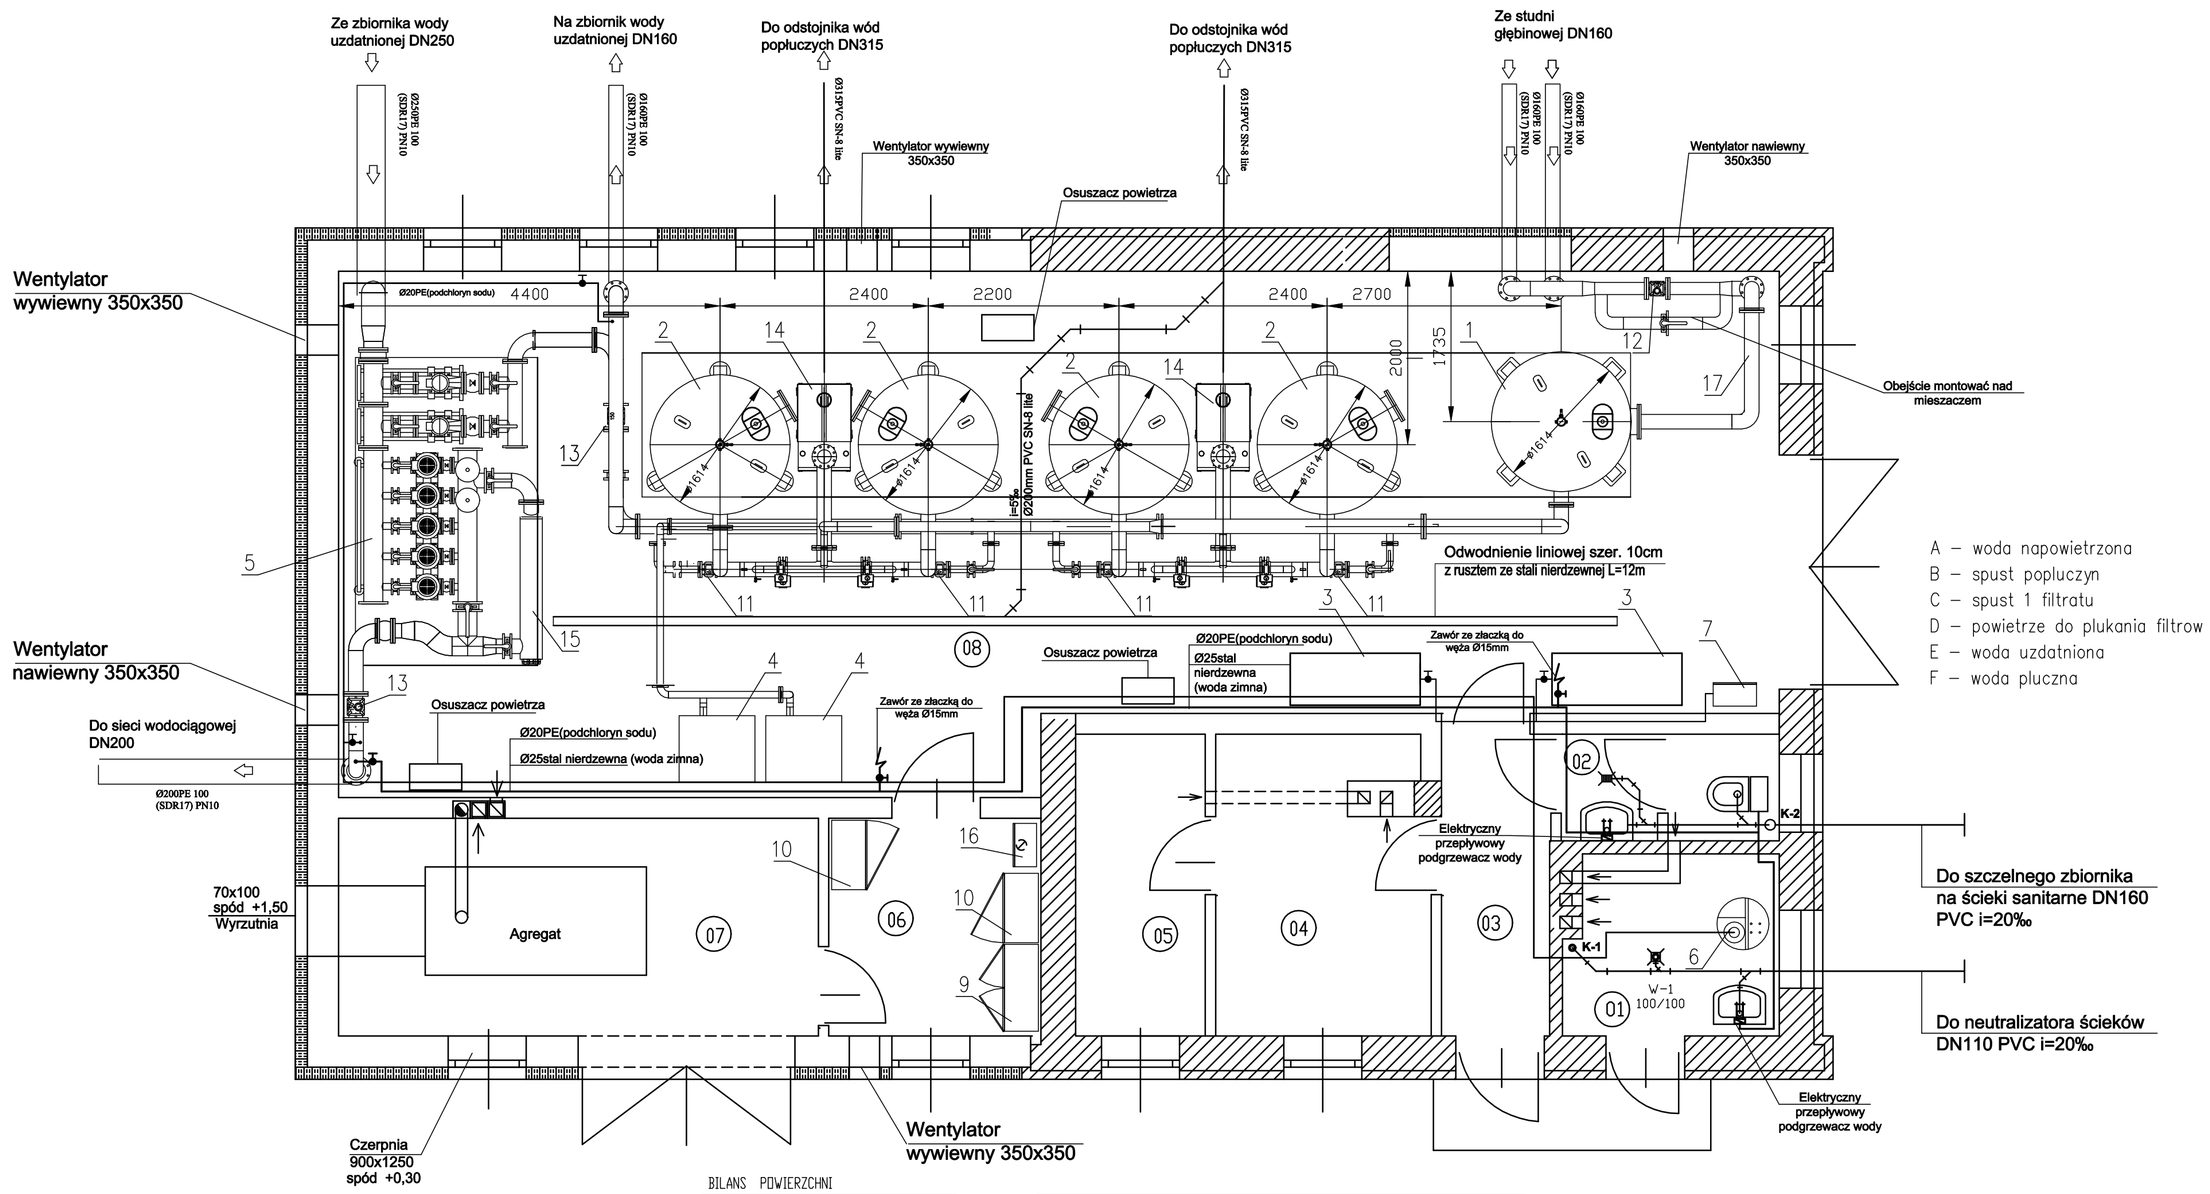

BILANS POWIERZCHNI

Lp.	NAZWA POMIESZCZENIA	RODZAJ POSADZKI	POWIERZCHNIA w m²	
			ISTN.	PROJEKT
01	CHLOROWNIA	terakota	5,25	
02	WC	terakota	2,94	
03	PRZEDSIONEK	terakota	4,36	
04	DYZURKA	terakota	8,50	
05	MAGAZYN PODR	terakota	5,20	
06	ROZDZIELNIA	terakota		5,85
07	AGREGAT	terakota		13,85
08	HALA TECHN.	terakota	41,39	51,36
	RAZEM:		67,64	71,26
	OGÓŁEM:		138,70	

Lp.	Element:
17.	Mieszacz statyczny dn150 L=1,0m
16.	Rozdzielnia lampy UV
15.	Lampa UV
14.	Zbiornik kontrolno-pomiarowy
13.	Przeplywomierz DN 150
12.	Przeplywomierz DN 100
11.	Przeplywomierz DN 80
10.	Rozdzielnia zestawu hydroforowego
9.	Rozdzielnia technologiczna
8.	Rozdzielnia glowna
7.	Rozdzielnia pneumatyczna
6.	Zestaw chloratora
5.	Zestaw hydroforowy 5 pomp o mocy 5,5kW kazda Q=120m3/h Hp=45,0m pompa płucząca Q=110,0m3/h H=11,0m o mocy 5,5kW
4.	Zestaw dmuchawy w obudowie dźwiękochłonnej
3.	Zestaw sprężarki w obudowie dźwiękochłonnej
2.	Zestaw filtracyjny DN1600
1.	Zestaw aeracji DN1600

Biuro projektowe

Biuro Projektów i Realizacji Inwestycji "PROJEKTOR"
inż. Włodzimierz Kamiński

58-110 Świdnica, ul. Chopina 10
tel./fax +48(26) 650 91 44
e-mail: biu_projektor@o2.pl

OBIEKT

PROJEKT BUDOWLANY
rozbudowy, nadbudowy i przebudowy stacji uzdatniania wody w m. Czarnogłów gmina Dobre.

LOKALIZACJA

m. CZARNOGŁÓW gmina DOBRE

INWESTOR

GMINA DOBRE ul. T. Kościuszki 1 05-307 Dobre

rzeczoznawcy projektowi	imię, nazwisko nr uprawnień	branża	podpisy
PROJEKTANT	inż. Włodzimierz Kamiński upr. 13/Ws/72 uprawnienia bez ograniczeń w specjalności inżynieryjnej sanitarnej	sanitarna	
Sprawdzający	mgr inż. Michał Kozłuk upr. MAZ/0083/PWOS/13 uprawnienia bez ograniczeń w specjalności instalacje i sieci sanitarne	sanitarna	

NAZWA RYSUNKU

Rzut przyziemia stacji SUW

Projekt nr	Stadium	Branża	Data	Skala	Nr rys.
	PB	sanitarna	07.2020r.	1:50	2