SCHEMAT TECHNOLOGICZNY STACJI UZDATNIANIA WODY

CZARNOGŁÓW, gmina DOBRE

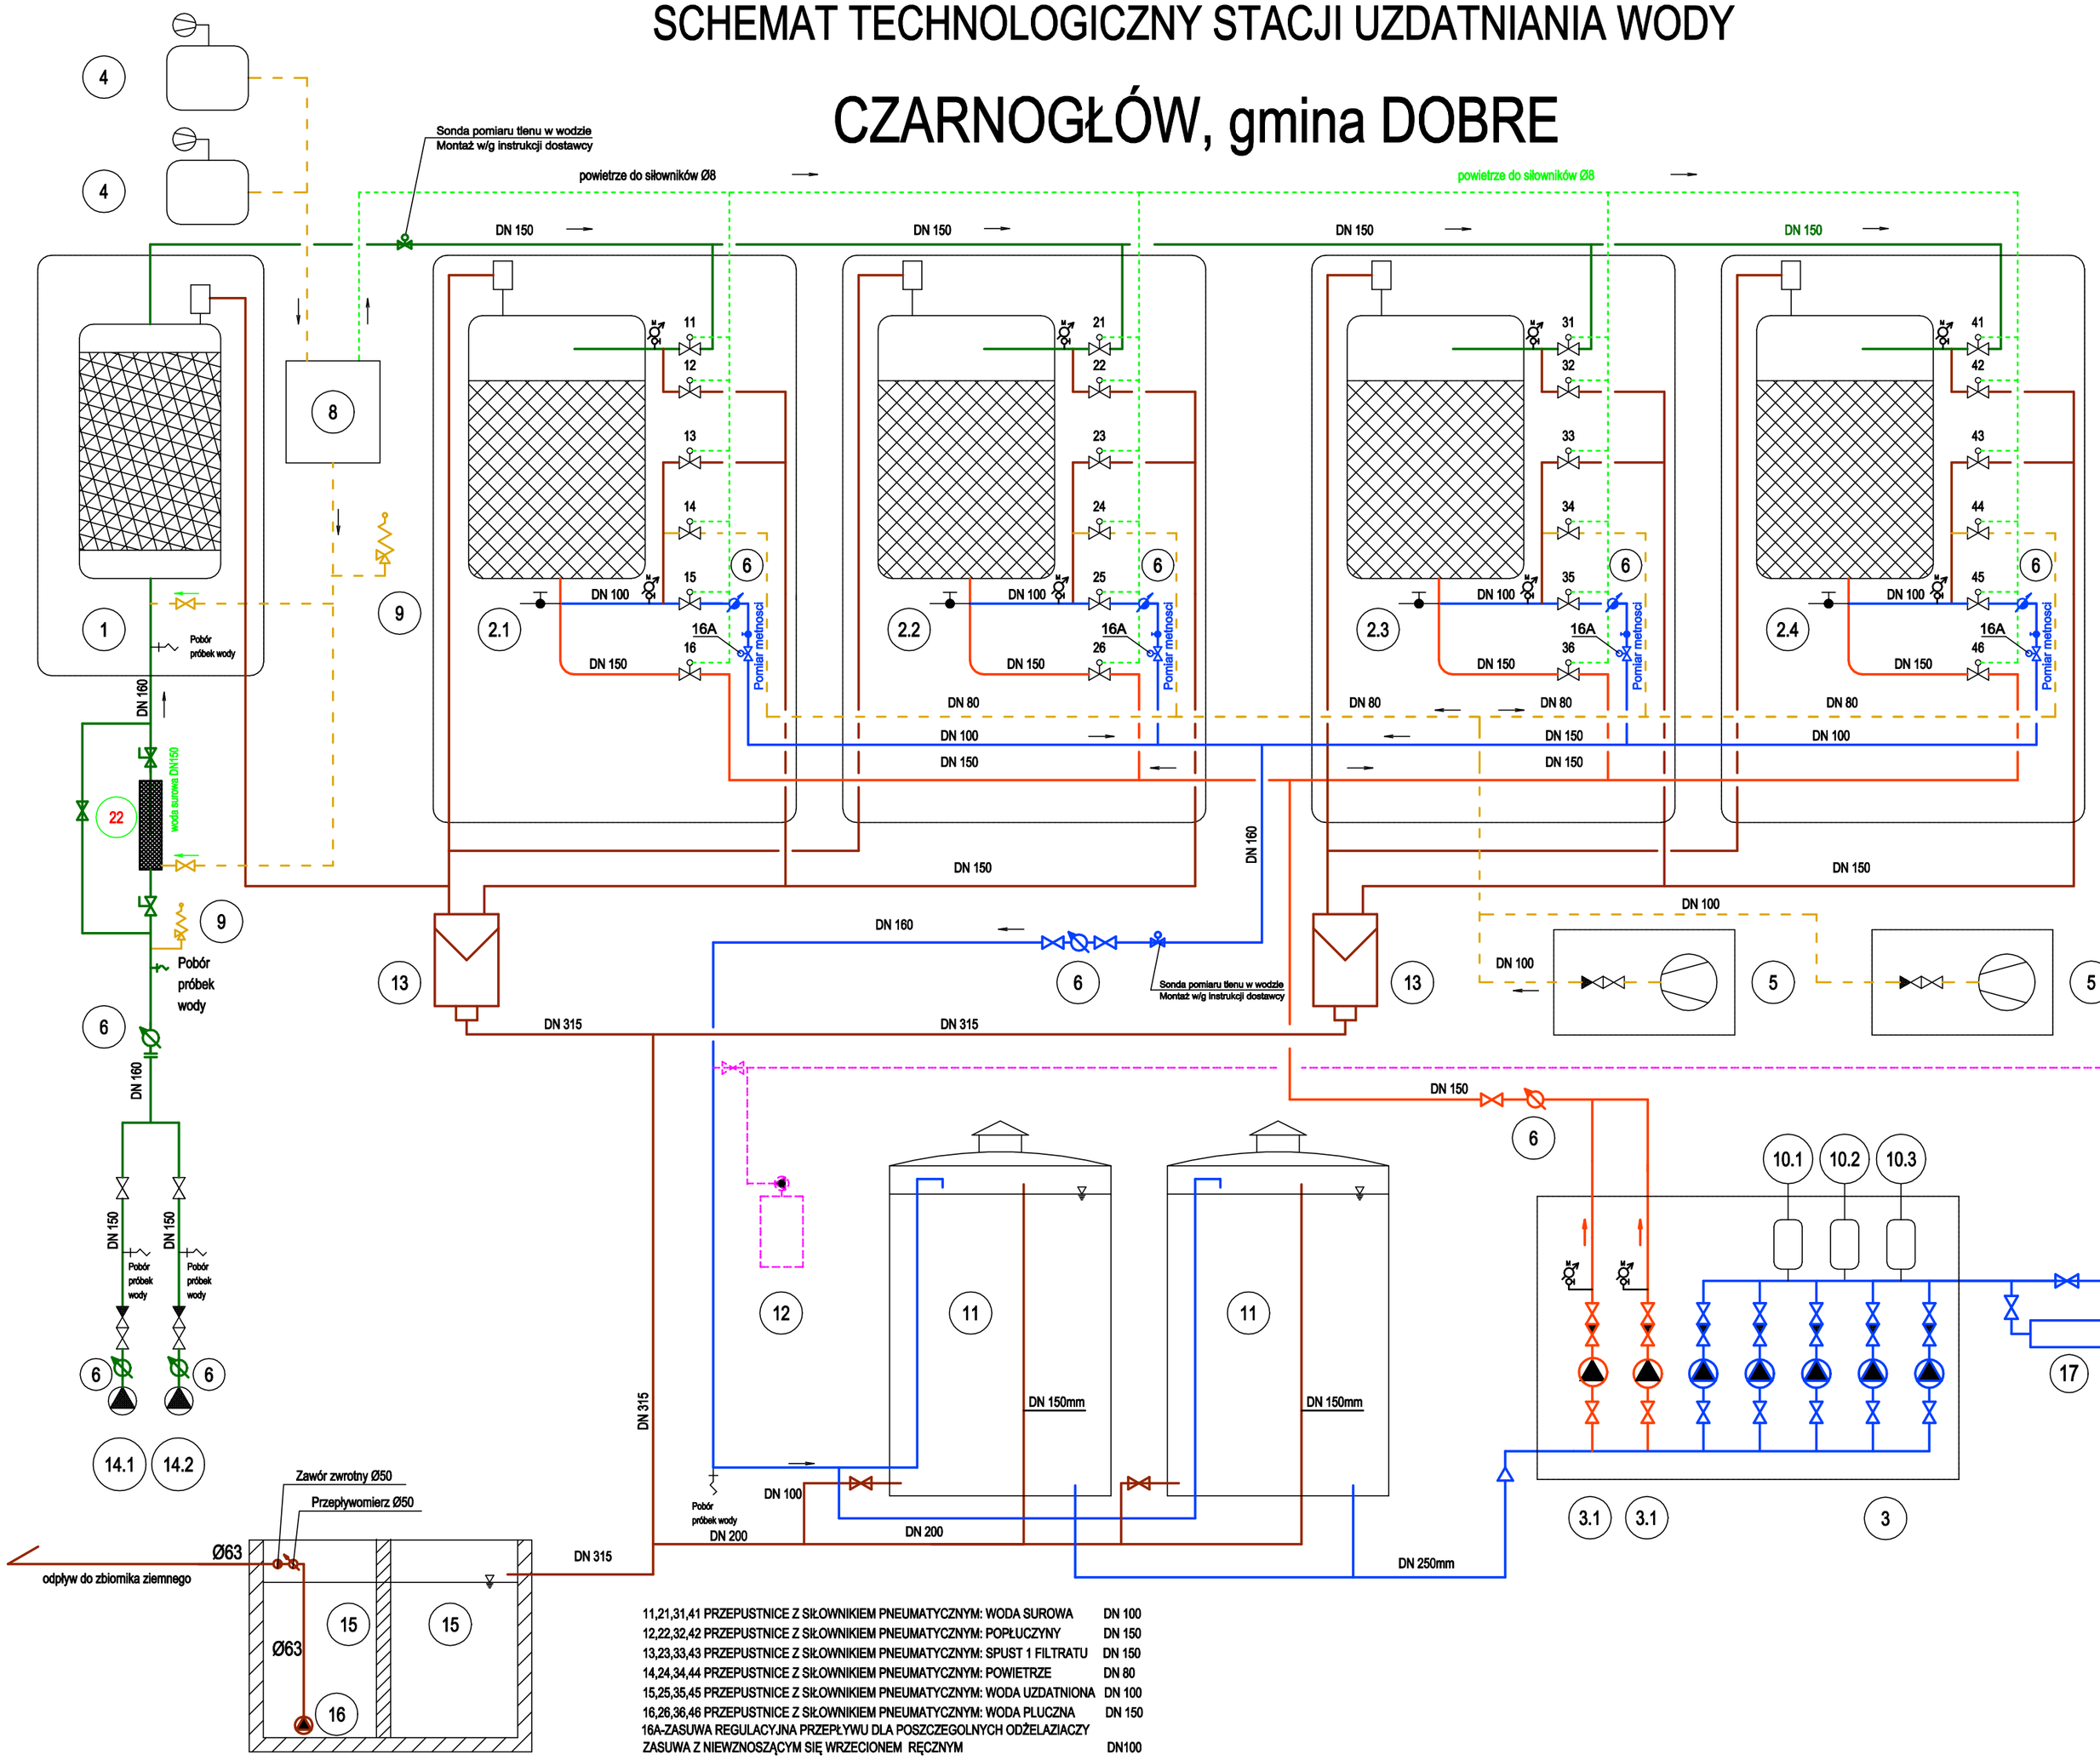

LEGENDA	
1	Zestaw aeracji DN1600mm kpl. 1
2.1;2.2;2.3;2.4	Zestaw filtracyjny DN1600mm kpl. 4
3	Zestaw hydroforowy Q=105m3/h H=45m P=5,5kW
3.1 3.2	Pompa płuczna Q=110m3/h H=11,0m P=5,5kW
4	Sprężarka tłokowa bezolejowa - kpl. 2
5	Zestaw dmuchawy - kpl. 2
6	Przepływomierz DN100
7	Przepływomierz DN150
8	Rozdzielnia pneumatyczna
9	Zawór bezpieczeństwa SYR 1/2"
10.1;10.2;10.3	Zbiornik przeciwuderzeniowy
11	Zbiornik wody uzdatnionej 2x V=200m^3
12	Zestaw chloratora
13	Skrzynia kontrolno - pomiarowa
14.1	Istn. studnia głębinowa Nr 1
14.2	Istn. studnia głębinowa Nr 2
15	Odstojnik popłuczyn
16	Pompa zatapialna
17	Lampa UV

11,21,31,41 PRZEPUSTNICE Z SIŁOWNIKIEM PNEUMATYCZNYM: WODA SUROWA DN 100
12,22,32,42 PRZEPUSTNICE Z SIŁOWNIKIEM PNEUMATYCZNYM: POPŁUCZYNY DN 150
13,23,33,43 PRZEPUSTNICE Z SIŁOWNIKIEM PNEUMATYCZNYM: SPUST 1 FILTRATU DN 150
14,24,34,44 PRZEPUSTNICE Z SIŁOWNIKIEM PNEUMATYCZNYM: POWIETRZE DN 80
15,25,35,45 PRZEPUSTNICE Z SIŁOWNIKIEM PNEUMATYCZNYM: WODA UZDATNIONA DN 100
16,26,36,46 PRZEPUSTNICE Z SIŁOWNIKIEM PNEUMATYCZNYM: WODA PLUCZNA DN 150
16A-ZASUWA REGULACYJNA PRZEPŁYWU DLA POSZCZEGOLNYCH ODŻELAZIACZY
ZASUWA Z NIEWZNOSZĄCYM SIĘ WRZECIONEM RĘCZNYM DN100

Biuro Projektów i Realizacji Inwestycji "PROJEKTOR" inż. Włodzimierz Kamiński
08-110 Siedlce, ul. Okrężna 55
tel./fax +48(25) 653 91 44
e-mail: bp_projektor@o2.pl

OBIEKT: PROJEKT BUDOWLANY ROZBUDOWY, NADBUDOWY I PRZEBUDOWY STACJI WODOCIĄGOWEJ w m. CZARNOGŁÓW, gmina DOBRE

LOKALIZACJA: miejscowość Czarnogłów, gmina Dobre, powiat miński

INWESTOR: GMINA DOBRE
05-307 DOBRE
ul. TADEUSZA KOŚCIUSZKI 1

ZESPÓŁ PROJEKTOWY	IMIĘ, NAZWISKO NR UPR.	BRANŻA	PODPISY
PROJEKTANT	inż. Włodzimierz Kamiński upr. nr 13/Wa/72	sanitarna	
Sprawdzający	mgr inż. Michał Kozłuk upr. nr MAZ/0083/PWOS/13	sanitarna	

NAZWA RYSUNKU: SCHEMAT TECHNOLOGICZNY SUW

Projekt nr	Stadium	Branża	Data	Skala	Nr rys.
	PB	sanitarna	03.2020r	schemat	3