
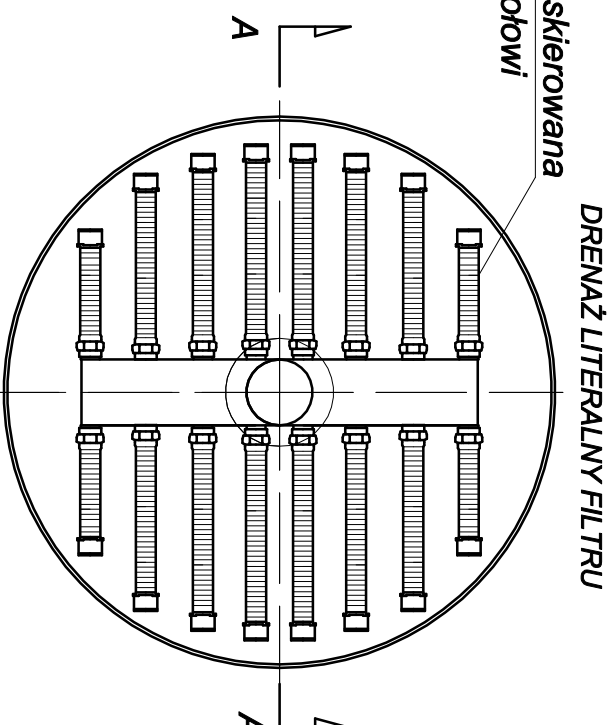
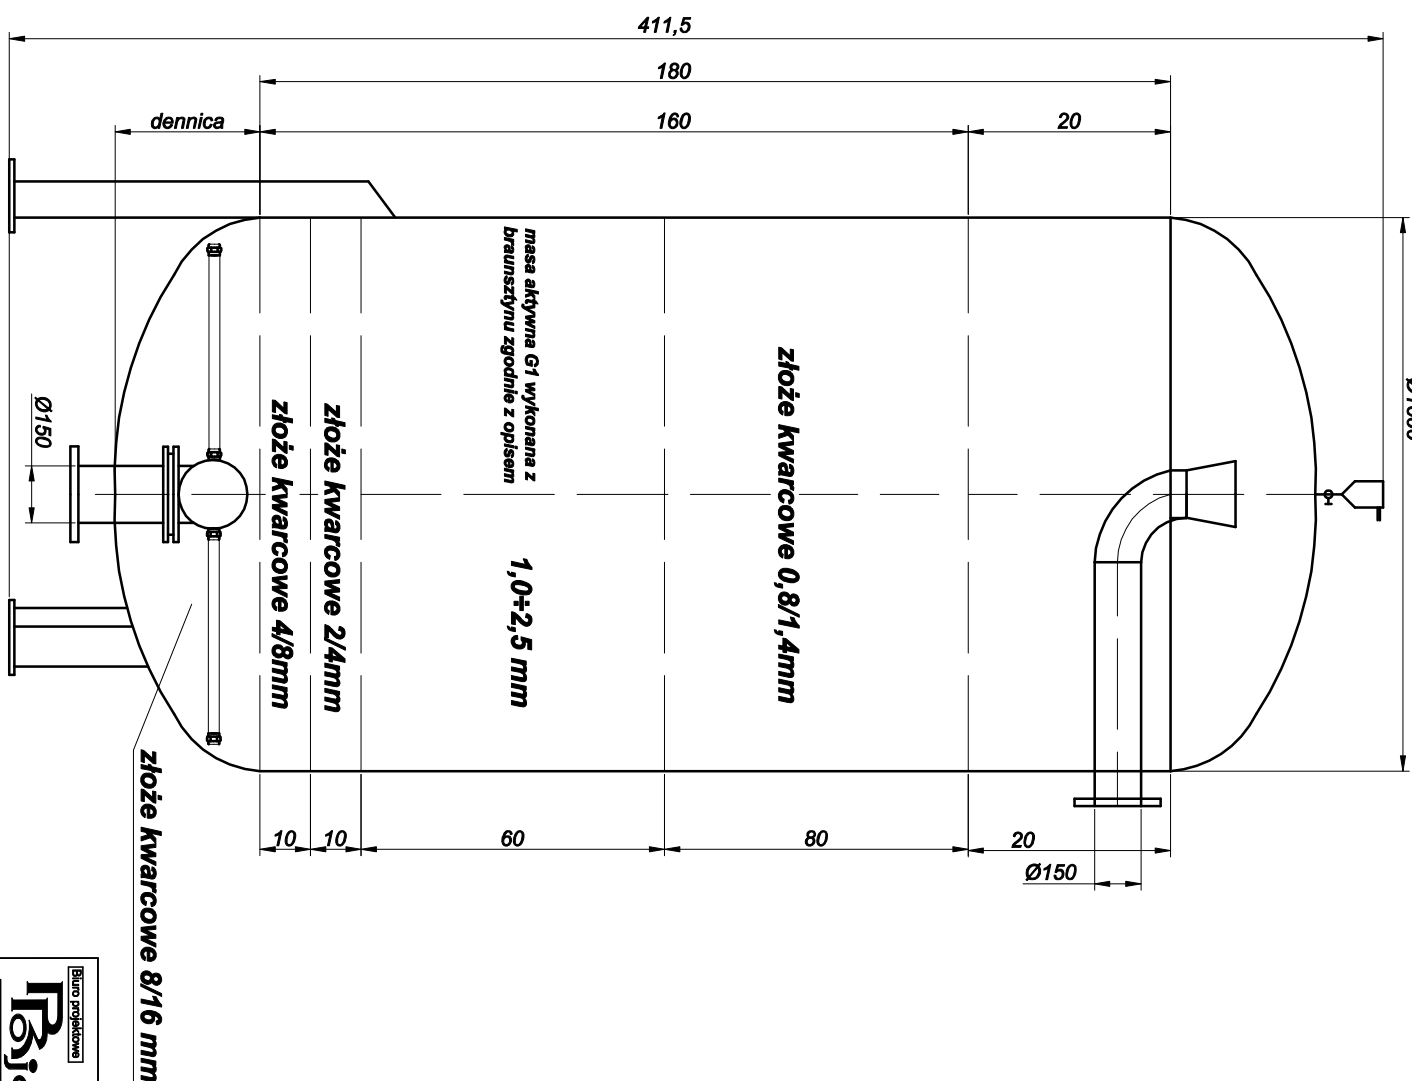
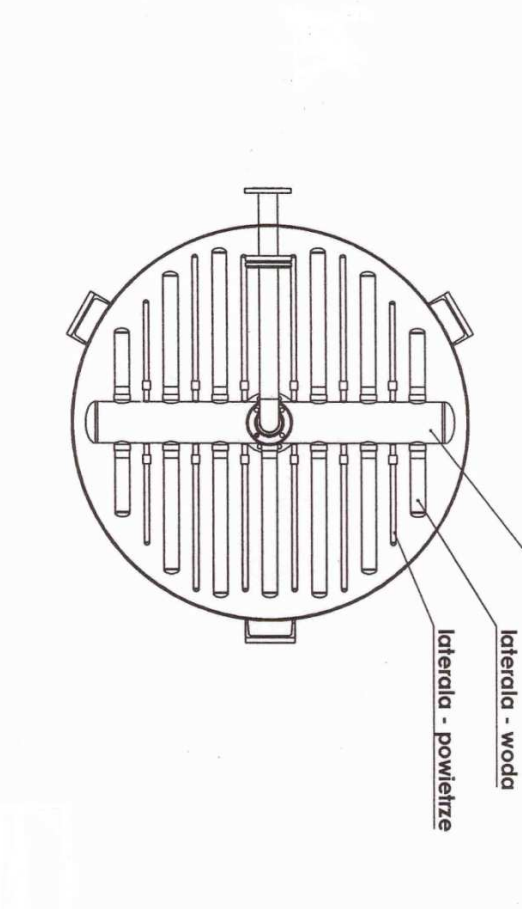


## PRZEKRÓJ PRZEZ ZŁOŻE FILTRA W SUW CZARNOGŁÓW

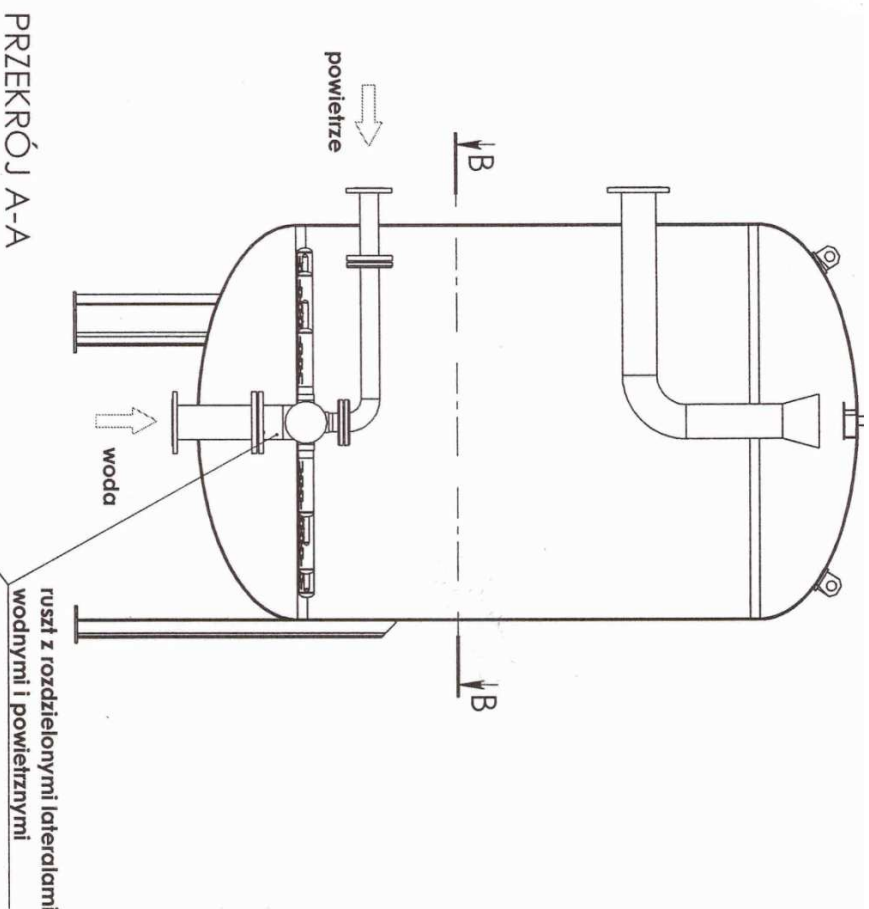

zespół projektowy	inż. maciejdo	branda	podpisze
PROJEKTANT	inż. Włodzisław Kamiński upr. 13M/672, uprawnienia bez ograniczeń w sporządzeniu urządzeń serblama	serblama	
	mgr inż. Michał Kosiński upr. MAZ/0063/PW08/13, uprawnienia bez ograniczeń w sporządzeniu i nadzorem nadzoru nad serblama	serblama	
Sprawdzający			

Projekt nr	Stadium	Branża	Data	Skala	Nr ps.
PB	sanitarna	07 2020r.	ecomen	<b>2</b>	