



Rozwinięcie kanalizacji dla ścieków z chlorowni

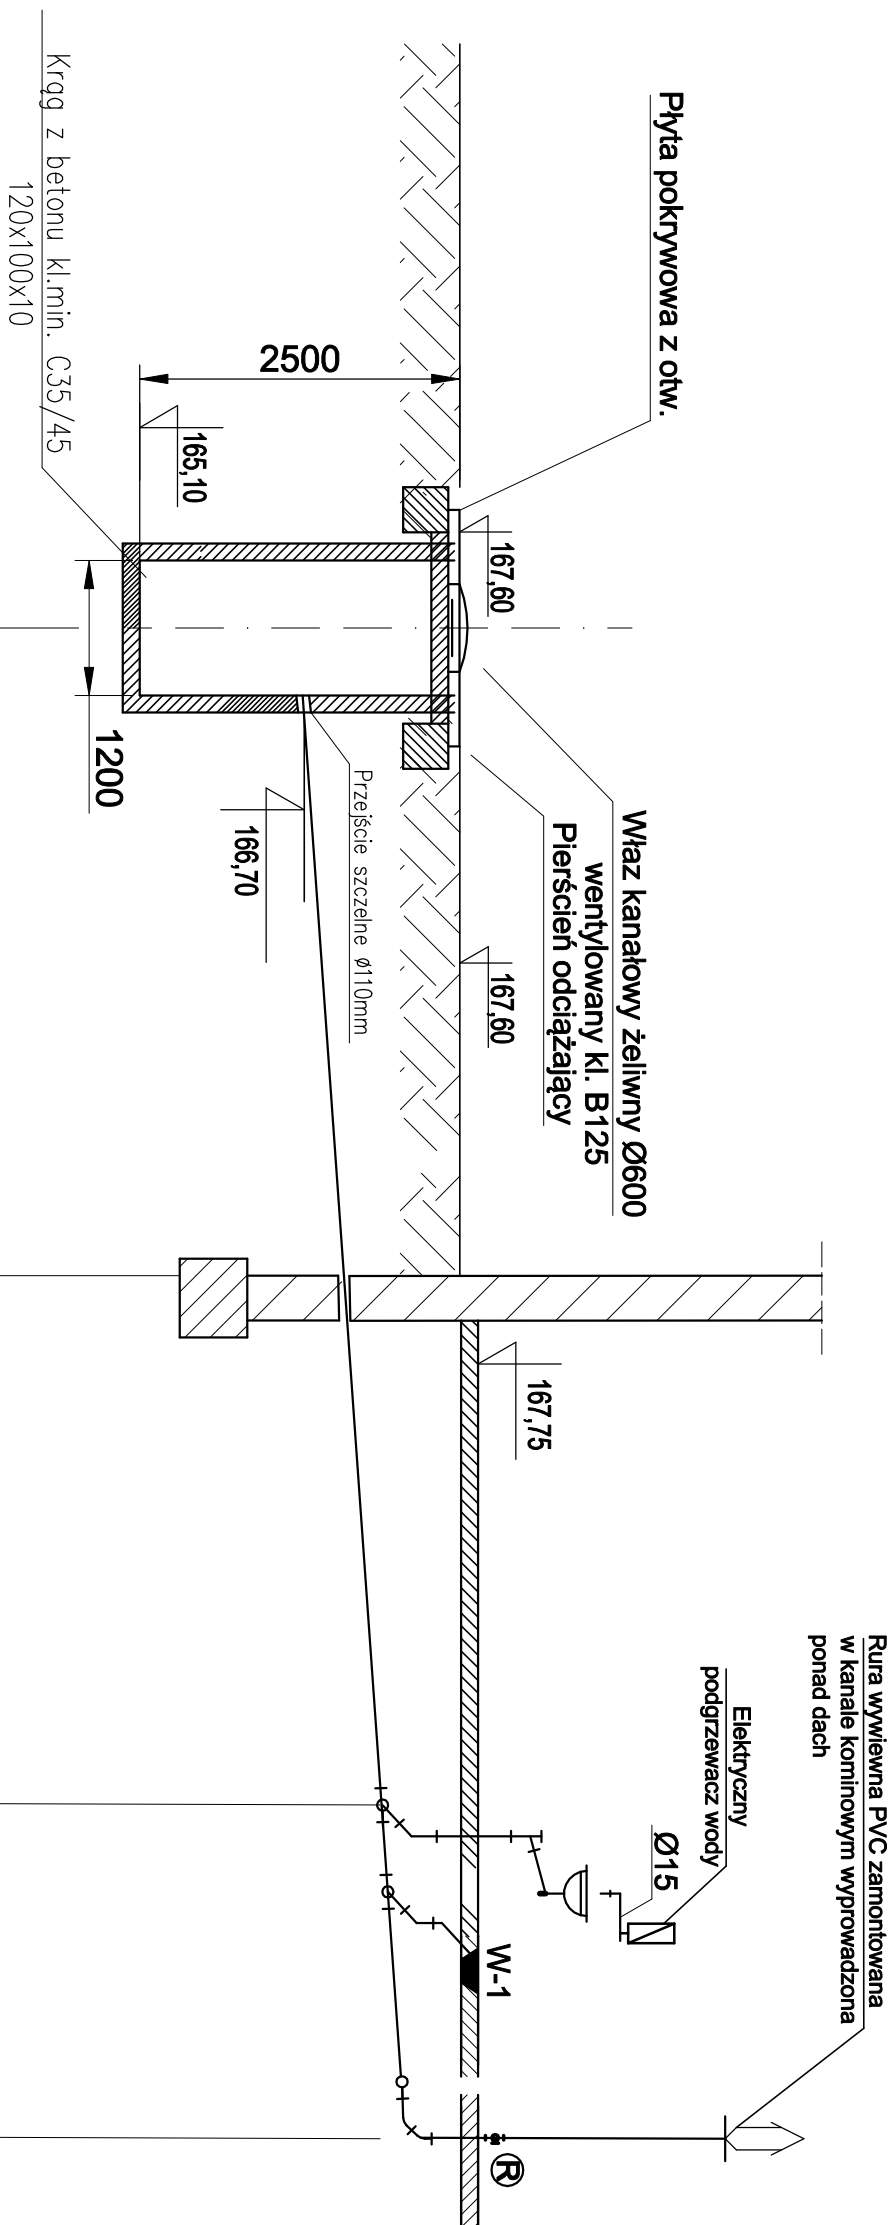

Rzędna dna kanału [m]	167,60			
Zagiębnienie kanału [m]	-0,90			
Spadek [%]		10‰		
Materiał		Ø110mm PVC SN-8		
Odległość [m]		8,00	1,50	2,50
Długość [m]	0,00	8,00	9,50	12,00

BUDOWA PRZEBUDOWY	
 Biuro Projektów i Realizacji Inwestycji ul. Włodzimierz Kamiliński	
04-10 Świdnia, ul. Opatowa 85 tel.: 22 641 10 10 e-mail: biu.projektow@op2.pl	
OBIĘT	PROJEKT BUDOWLANY
rozbudowy, nadbudowy i przebudowy stacji uzdatniania wody w m. Czarnogłów gmina Dobre.	
LOKALIZACJA	m. CZARNOGÓW gmina DOBRE
INWESTOR	GMINA DOBRE ul. T. Kościuszki 1 05-307 Dobrze