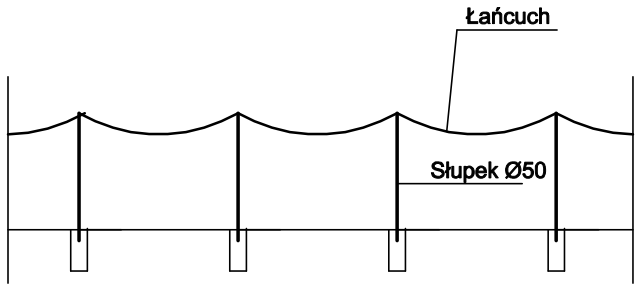

Rzut

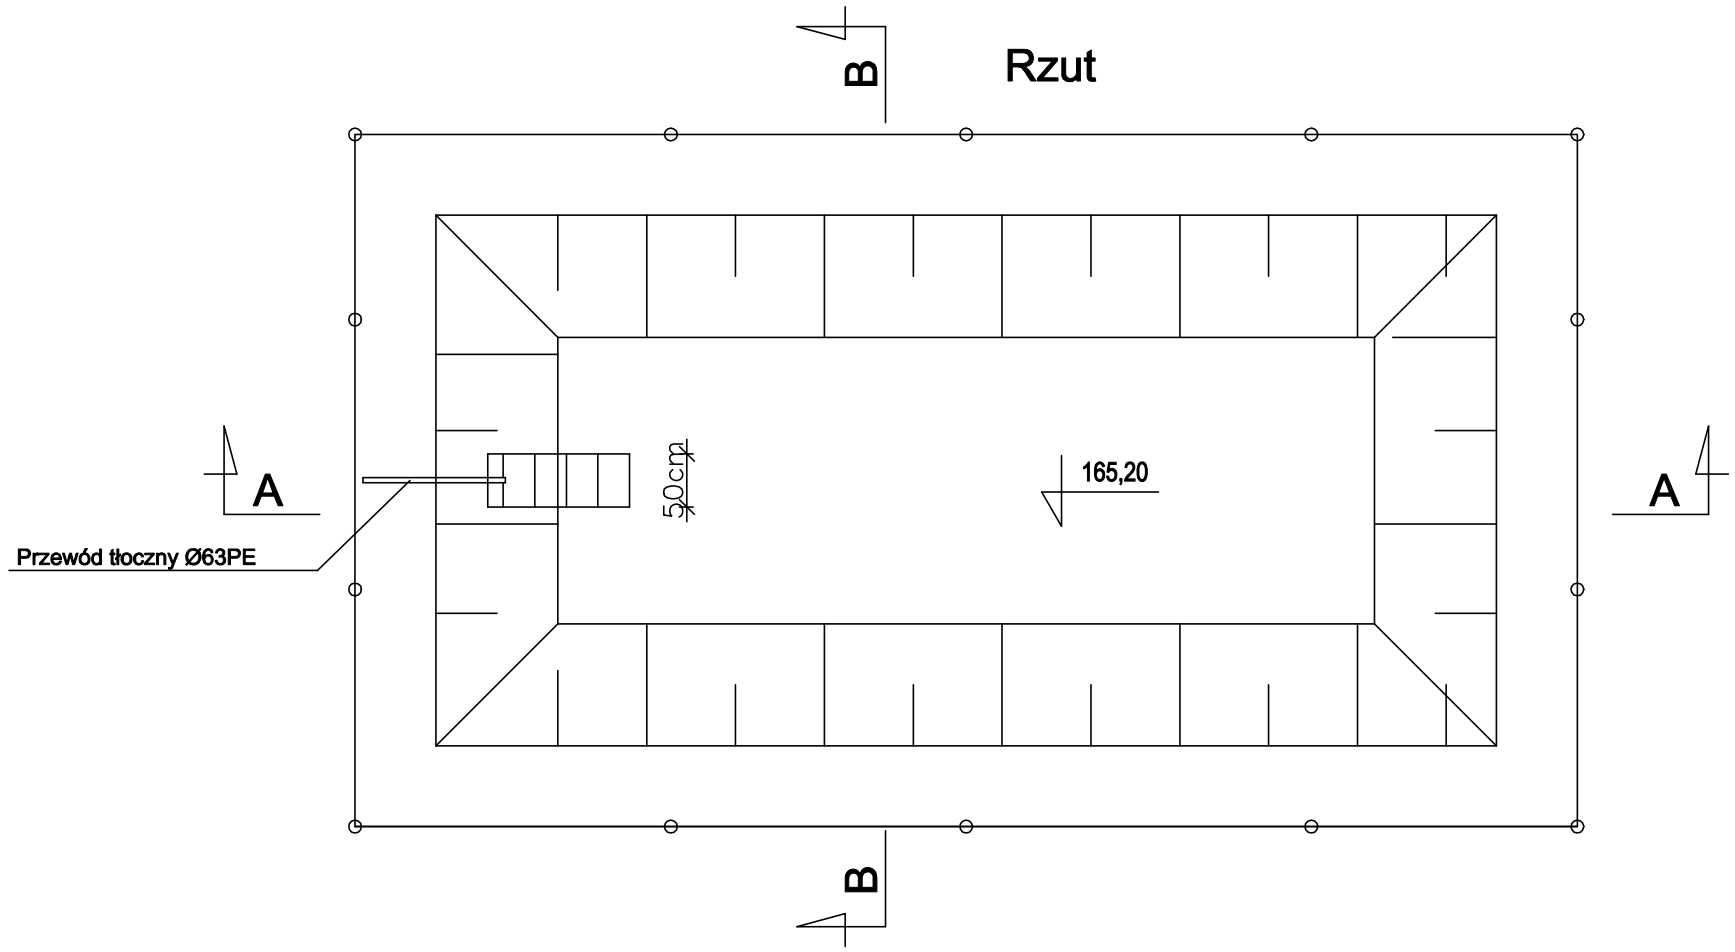

Przekrój A-A

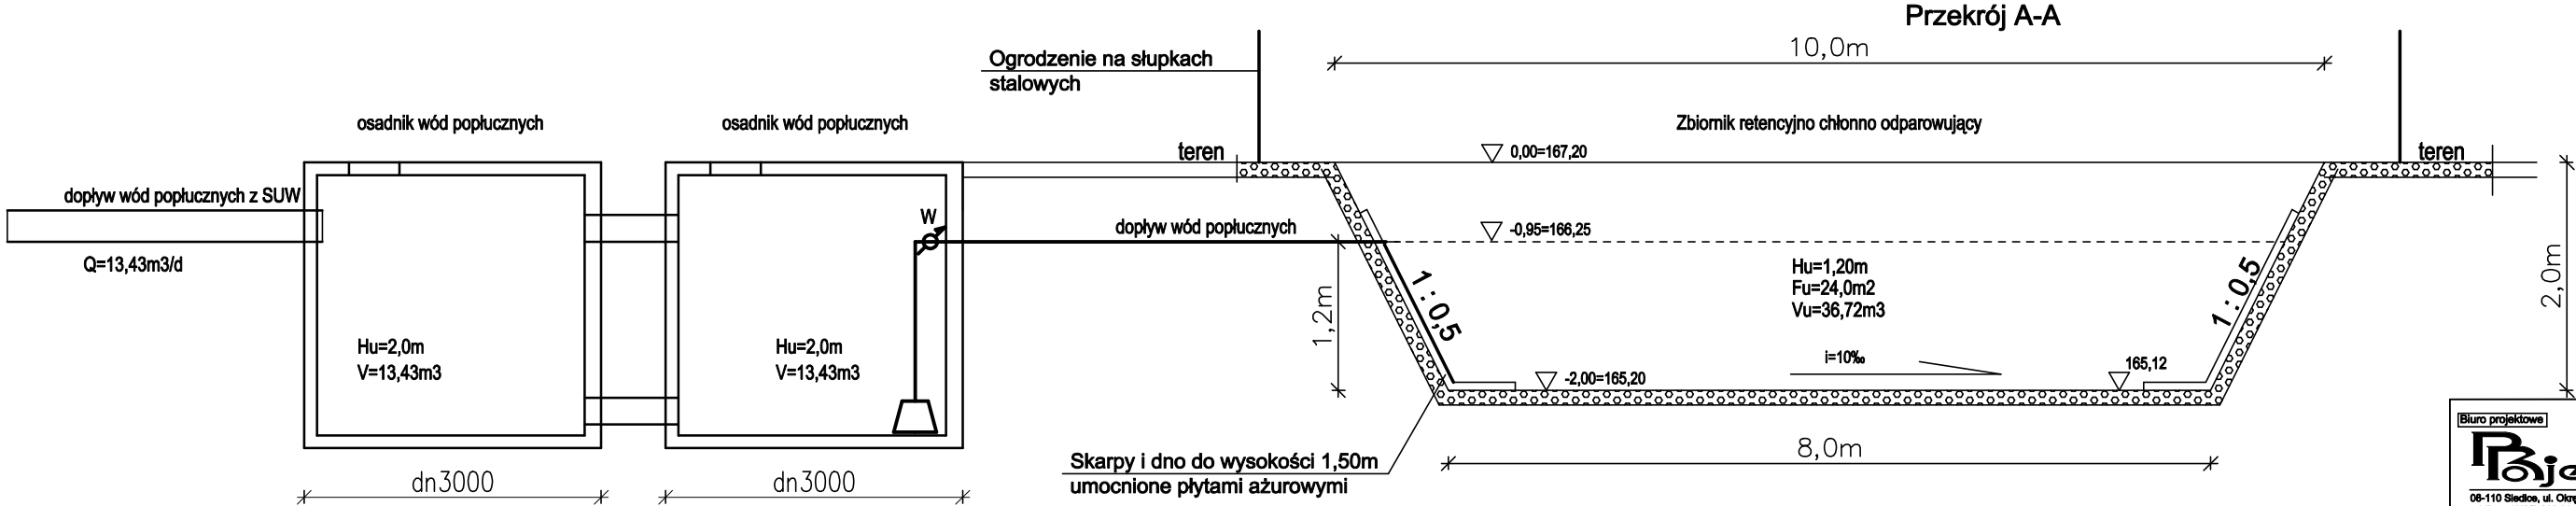

Przekrój B-B

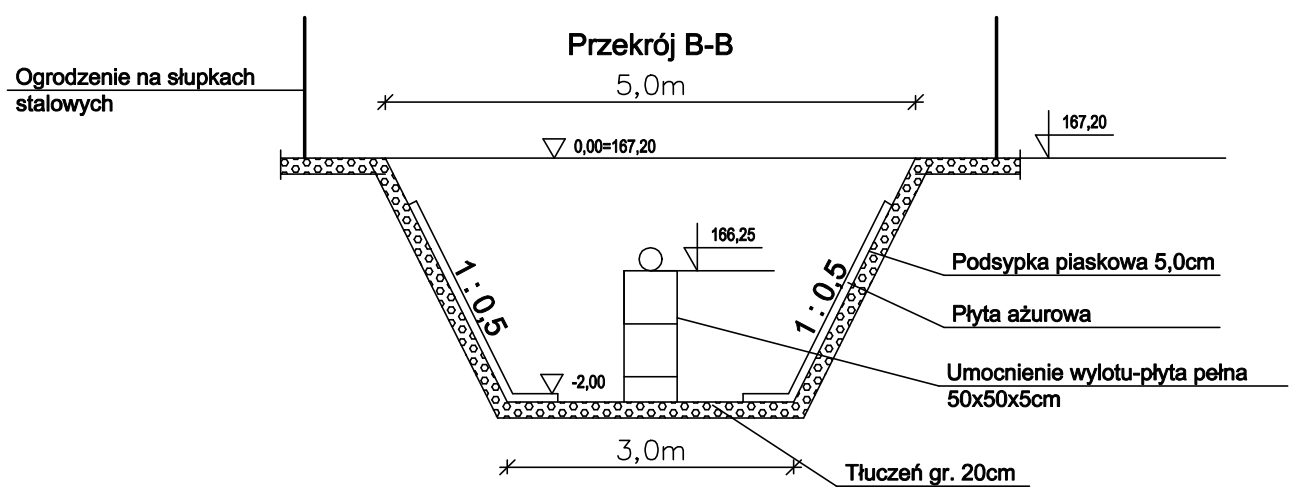

Ściany zbiornika wyłożyć płytami ażurowymi typu eco do wysokości 50cm poniżej terenu. Pod przewodem doprowadzającym wody popłuczne skarpę i dno wyłożyc płytą pełną o szerokości 50cm

Biuro projektowe
Biuro Projektów i Realizacji Inwestycji "PROJEKTOR" inż. Włodzimierz Kamiński
06-110 Siedlce, ul. Okrężna 55
tel./fax +48(25) 633 91 44
e-mail: bp_projektor@o2.pl

OBIEKT

PROJEKT BUDOWLANY
rozbudowy, nadbudowy i przebudowy stacji uzdatniania wody w m. Czarnogłów gmina Dobre.

LOKALIZACJA

m. CZARNOGŁÓW
gmina DOBRE

INWESTOR

GMINA DOBRE
ul. T. Kościuszki 1
05-307 Dobre

zespół projektowy	Imię, nazwisko nr upr. specjalność	branża	podpisy
PROJEKTANT	**inż. Włodzimierz Kamiński upr. 13/Wa/72** uprawnienia bez ograniczeń w specjalności urządzenia sanitarne	sanitarna	
Sprawdzający	**mgr inż. Michał Koźluk upr. MAZ/0083/PWOS/13** uprawnienia bez ograniczeń w specjalności instalacje i sieci sanitarne	sanitarna	

NAZWA RYSUNKU

Zbiornik wód popłucznych retencyjno rozsączajaco odparowujący

Projekt nr	Stadium	Branża	Data	Skala	Nr rys.
	PB	sanitarna	07.2020r.		10