


PROFIL KANAŁU SANITARNEGO
Dobre – dz. 2021, 2017/1, 2017/2
F9 – F9.4a

- 54 -

BIURO NADZORÓW I DOKUMNETACJ ROBÓT INŻYNIERYJNYCH - STEFAN STRĄK	
Obiekt:Kanalizacja sanitarna dla m. Dobre	
Zadanie:Kanalizacja sanitarna z podłaczemi Kolektor "D", "E", "F"	
Projektował: Krzysztof Kruk Upr.GT.4224/14/13/81	Skala 1:100/500
Opracował: Stefan Strąk Upr.GP.7334/101/74/94	Nr rys. 21

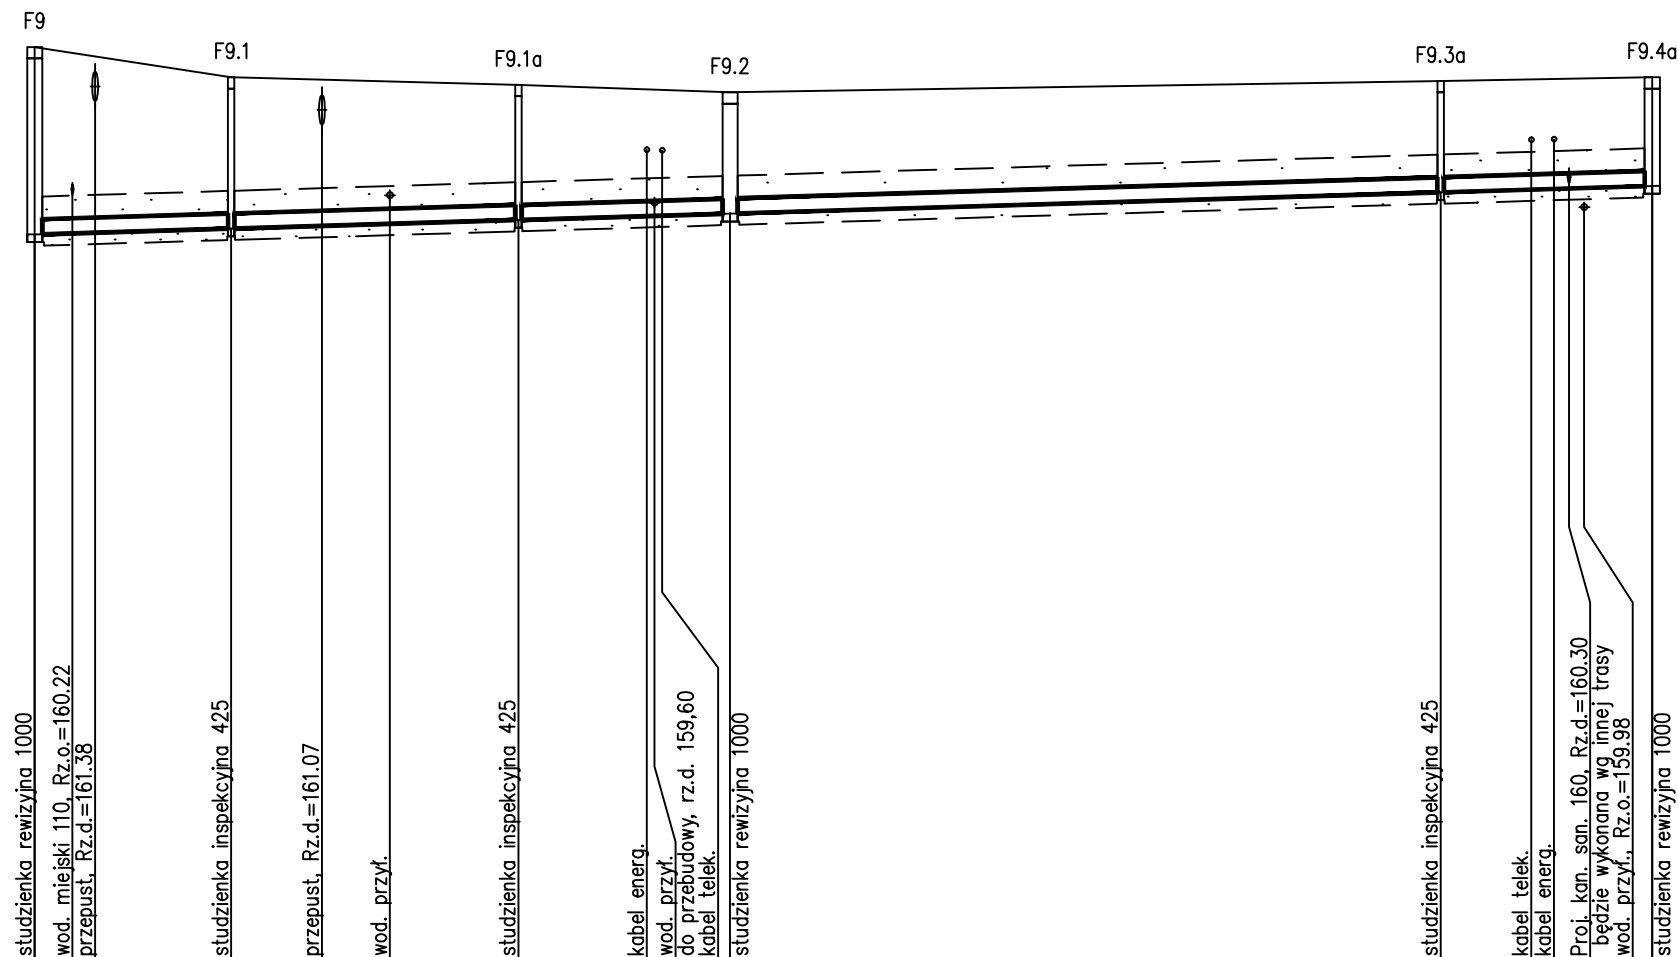

POZIOM PORÓWNAWCZY 150.00 m n.p.m.

RZĘDNA TERENU ISTN.	
---------------------	--	--	