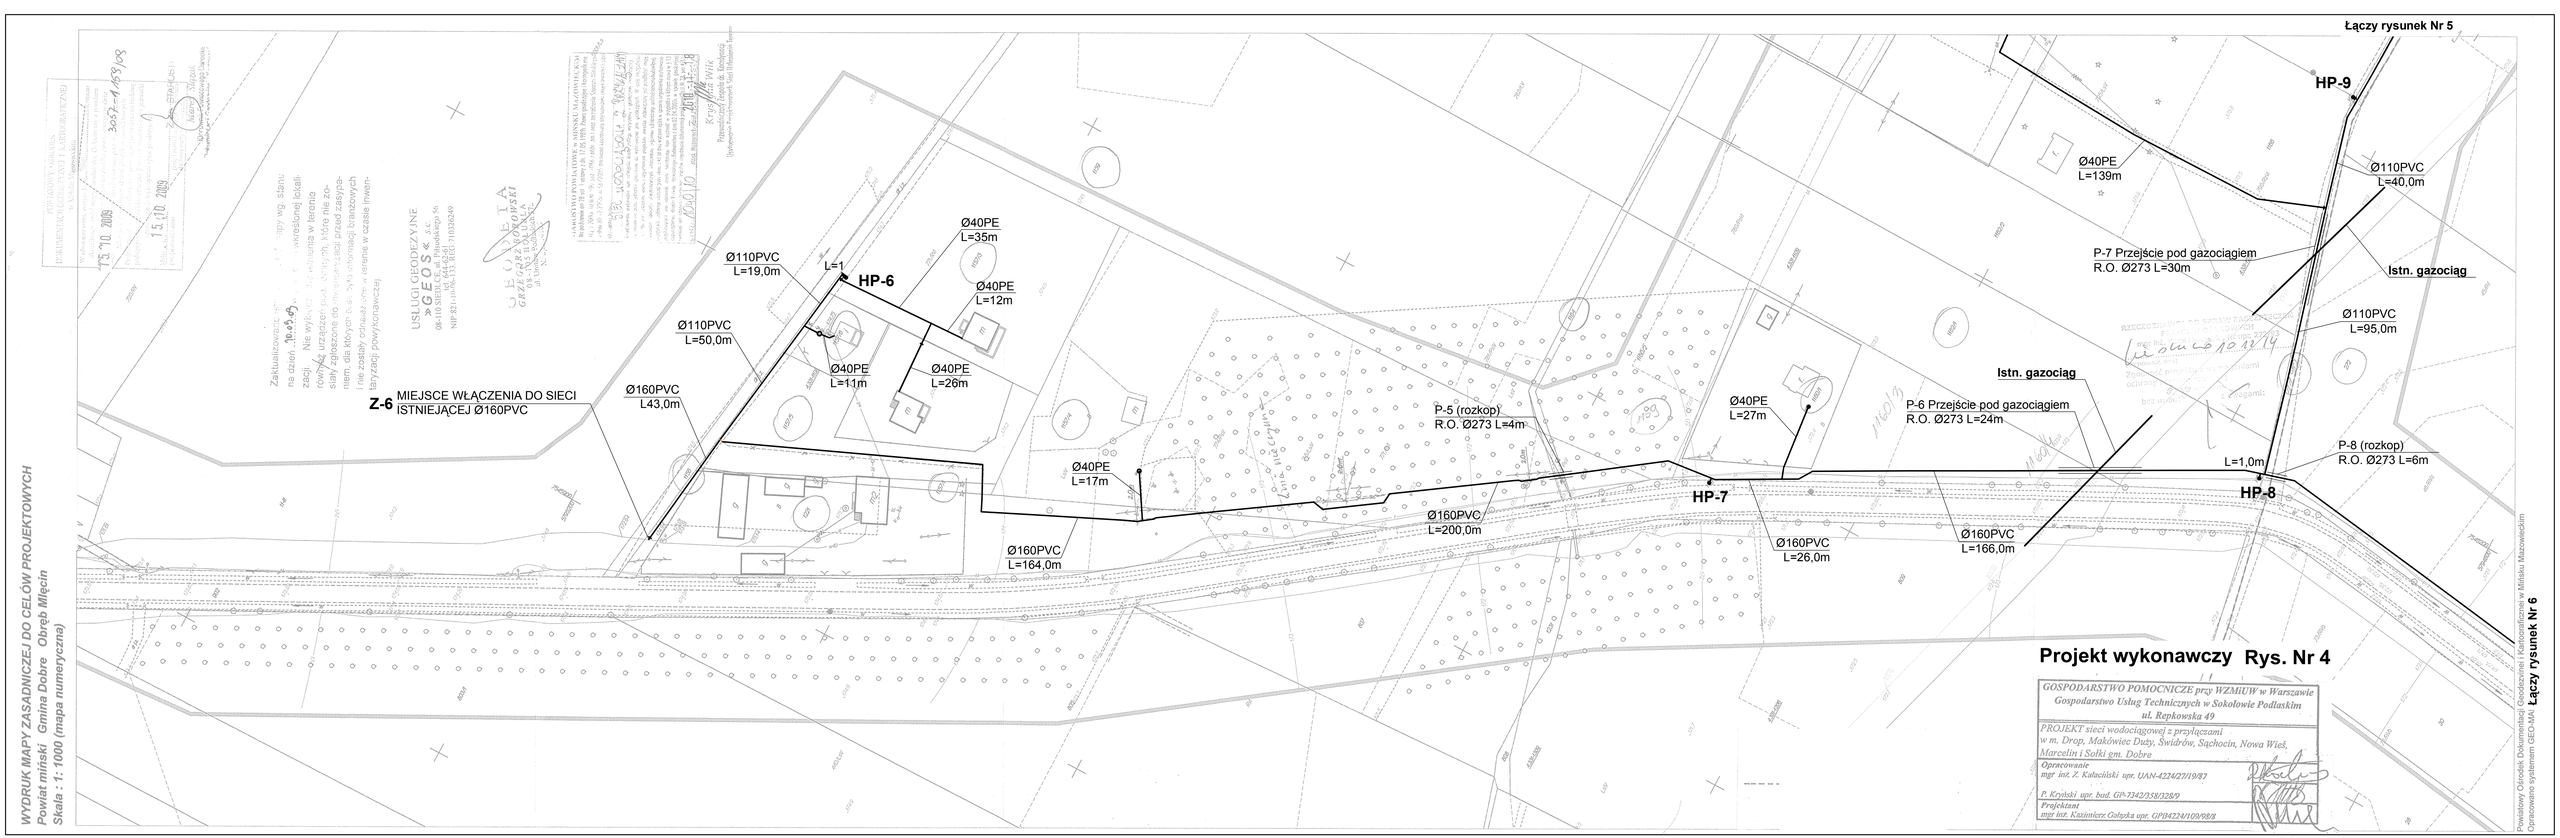
Łączy rysunek Nr 5
HP-9
Ø40PE
L=139m
Ø110PVC
L=40,0m
P-7 Przejście pod gazociągiem
R.O. Ø273 L=30m
Istn. gazociąg
Ø110PVC
L=95,0m
Istn. gazociąg
Ø40PE
L=27m
P-6 Przejście pod gazociągiem
R.O. Ø273 L=24m
L=1,0m
P-8 (rozkop)
R.O. Ø273 L=6m
HP-8
HP-7
Ø160PVC
L=166,0m
Ø160PVC
L=26,0m
Ø160PVC
L=200,0m
P-5 (rozkop)
R.O. Ø273 L=4m
Ø40PE
L=17m
Ø160PVC
L=164,0m
Ø40PE
L=35m
Ø110PVC
L=19,0m
L=1
HP-6
Ø40PE
L=12m
Ø110PVC
L=50,0m
Ø40PE
L=11m
Ø40PE
L=26m
Ø160PVC
L43,0m
Z-6 MIEJSCE WŁĄCZENIA DO SIECI
ISTNIEJĄCEJ Ø160PVC
WYDRUK MAPY ZASADNICZEJ DO CELÓW PROJEKTOWYCH
Powiat miński Gmina Dobre Obręb Młęcin
Skala : 1: 1000 (mapa numeryczna)
Projekt wykonawczy Rys. Nr 4
GOSPODARSTWO POMOCNICZE przy WZMiUW w Warszawie
Gospodarstwo Usług Technicznych w Sokołowie Podlaskim
ul. Repkowska 49
PROJEKT sieci wodociągowej z przyłączami
w m. Drop, Makówiec Duży, Świdrów, Sąchocin, Nowa Wieś,
Marcelin i Solki gm. Dobre
Opracowanie
mgr inż. Z. Kalaciński upr. UAN-4224/27/I9/87
P. Kryński upr. bud. GP-7342/358/328/9
Projektant
mgr inż. Kazimierz Gałęska upr. GP/4224/109/98/8
Powiatowy Ośrodek Dokumentacji Geodezyjnej i Kartograficznej w Mińsku Mazowieckim
Opracowano systemem GEO-MAT
Łączy rysunek Nr 6