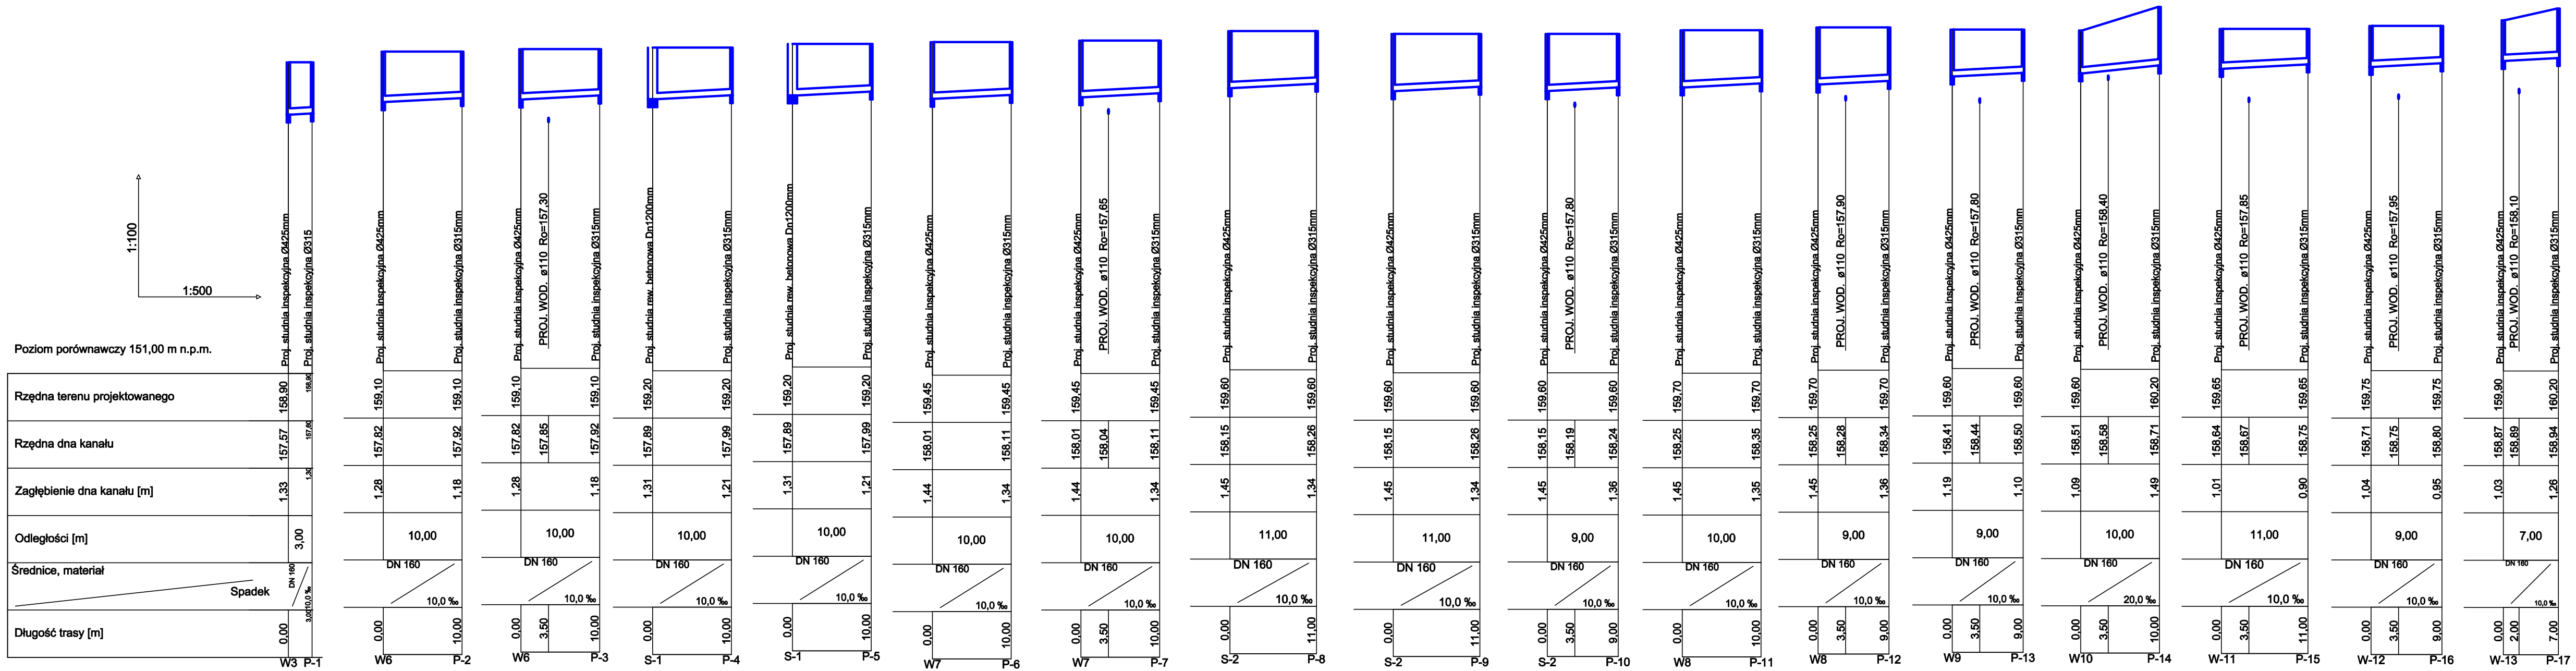

Biuro projektowe

Pracownia Projektowa Marek Kozłowski
ul. Włocławek Kamieński

06-110 Siedlce, ul. Cicerona 56
tel./fax 25/633-93-44
e-mail: biuro.projektowe@poczta.onet.pl

OBIEKT

PROJEKT BUDOWLANY
sieci wodociągowej rozdzielczej i kanalizacji sanitarnej

LOKALIZACJA

m. DOBRE,
ul. Szkolna
gmina Dobre

INWESTOR

Gmina Dobre
05-307 Dobre
ul. T. Kościuszki 1

Zespół projektowy	Imię, nazwisko nr Upr.	branża	podpisy
PROJEKTANT	inż. Włodzimierz Kamiński 13/Ww/72	sanitarna	
Sprawdzający	mgr inż. Michał Kozłuk upr. MAZ/0083/PWOS/13	sanitarna	

NAZWA RYSUNKU

PROFIL PRZYŁĄCZY KANALIZACJI SANITARNEJ

Projekt nr	Stadium	Branża	Data	Skala	Nr rys.
	PB	sanitarna	10.2019r	1:100 1:500	**3A**