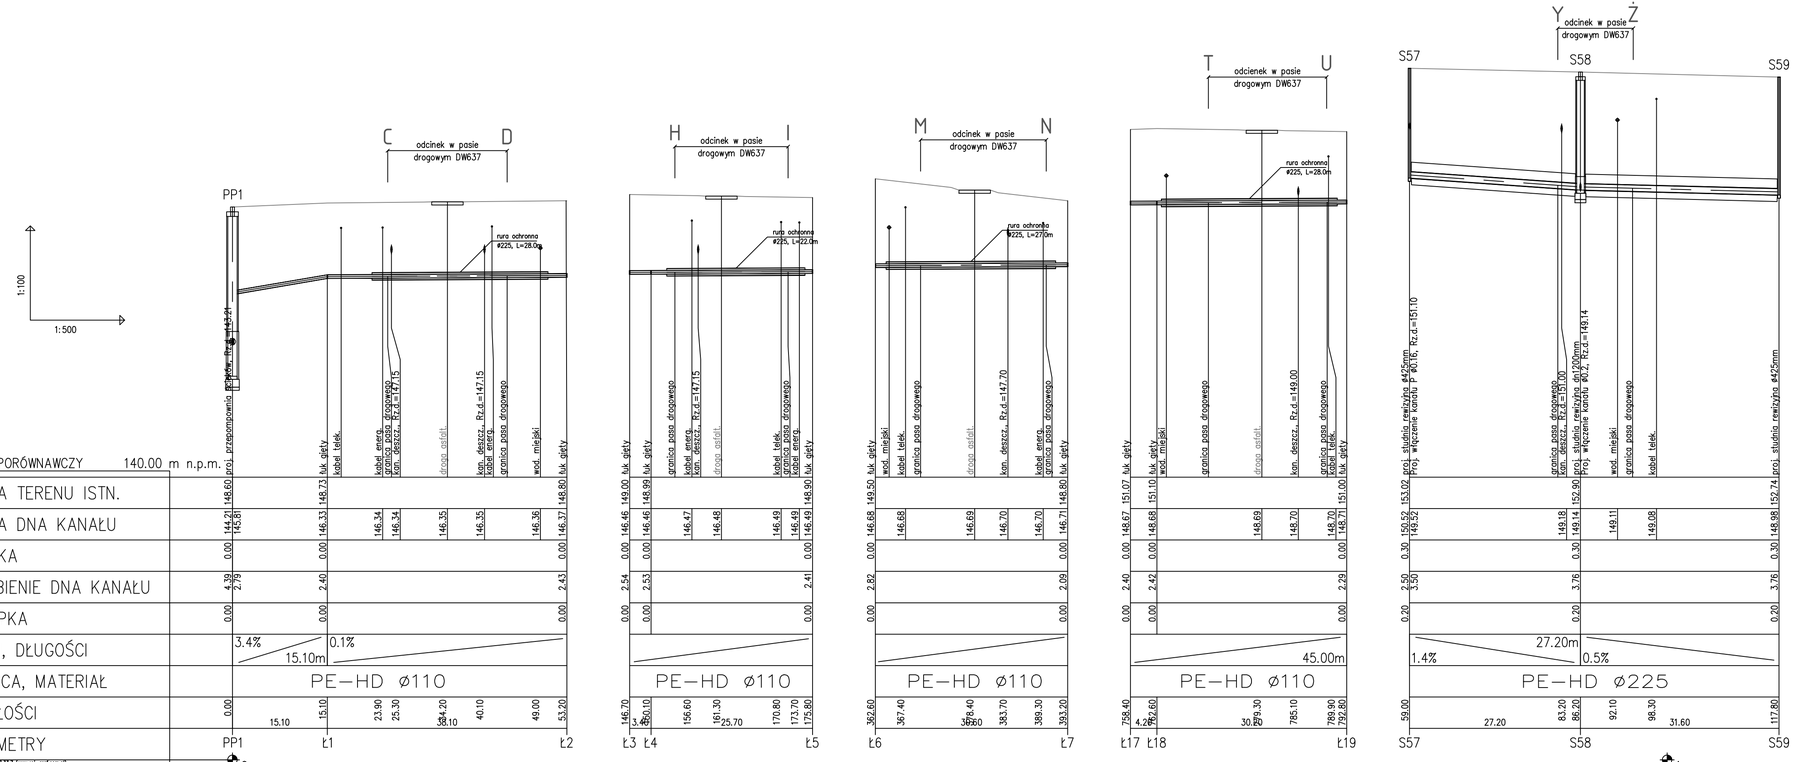
1:100
1:500
C
odcinek w pasie drogowym DW637
D
PP1
rura ochronna #225, L=28.0m
H
odcinek w pasie drogowym DW637
I
rura ochronna #225, L=22.0m
M
odcinek w pasie drogowym DW637
N
rura ochronna #225, L=27.0m
T
odcinek w pasie drogowym DW637
U
rura ochronna #225, L=28.0m
Y
odcinek w pasie drogowym DW637
Ż
S57
S58
S59
proj. przeprowadzenie przez istn. fund. 1:152.41
proj. studnia rewizyjna #425mm
Proj. włączenie kanału P #0.16, Rz.d.=151.10
proj. studnia rewizyjna #425mm
Proj. włączenie kanału #0.2, Rz.d.=149.14
proj. studnia rewizyjna #425mm
kolan. 90° 200mm
kolan. 90° 200mm
kolan. 90° 200