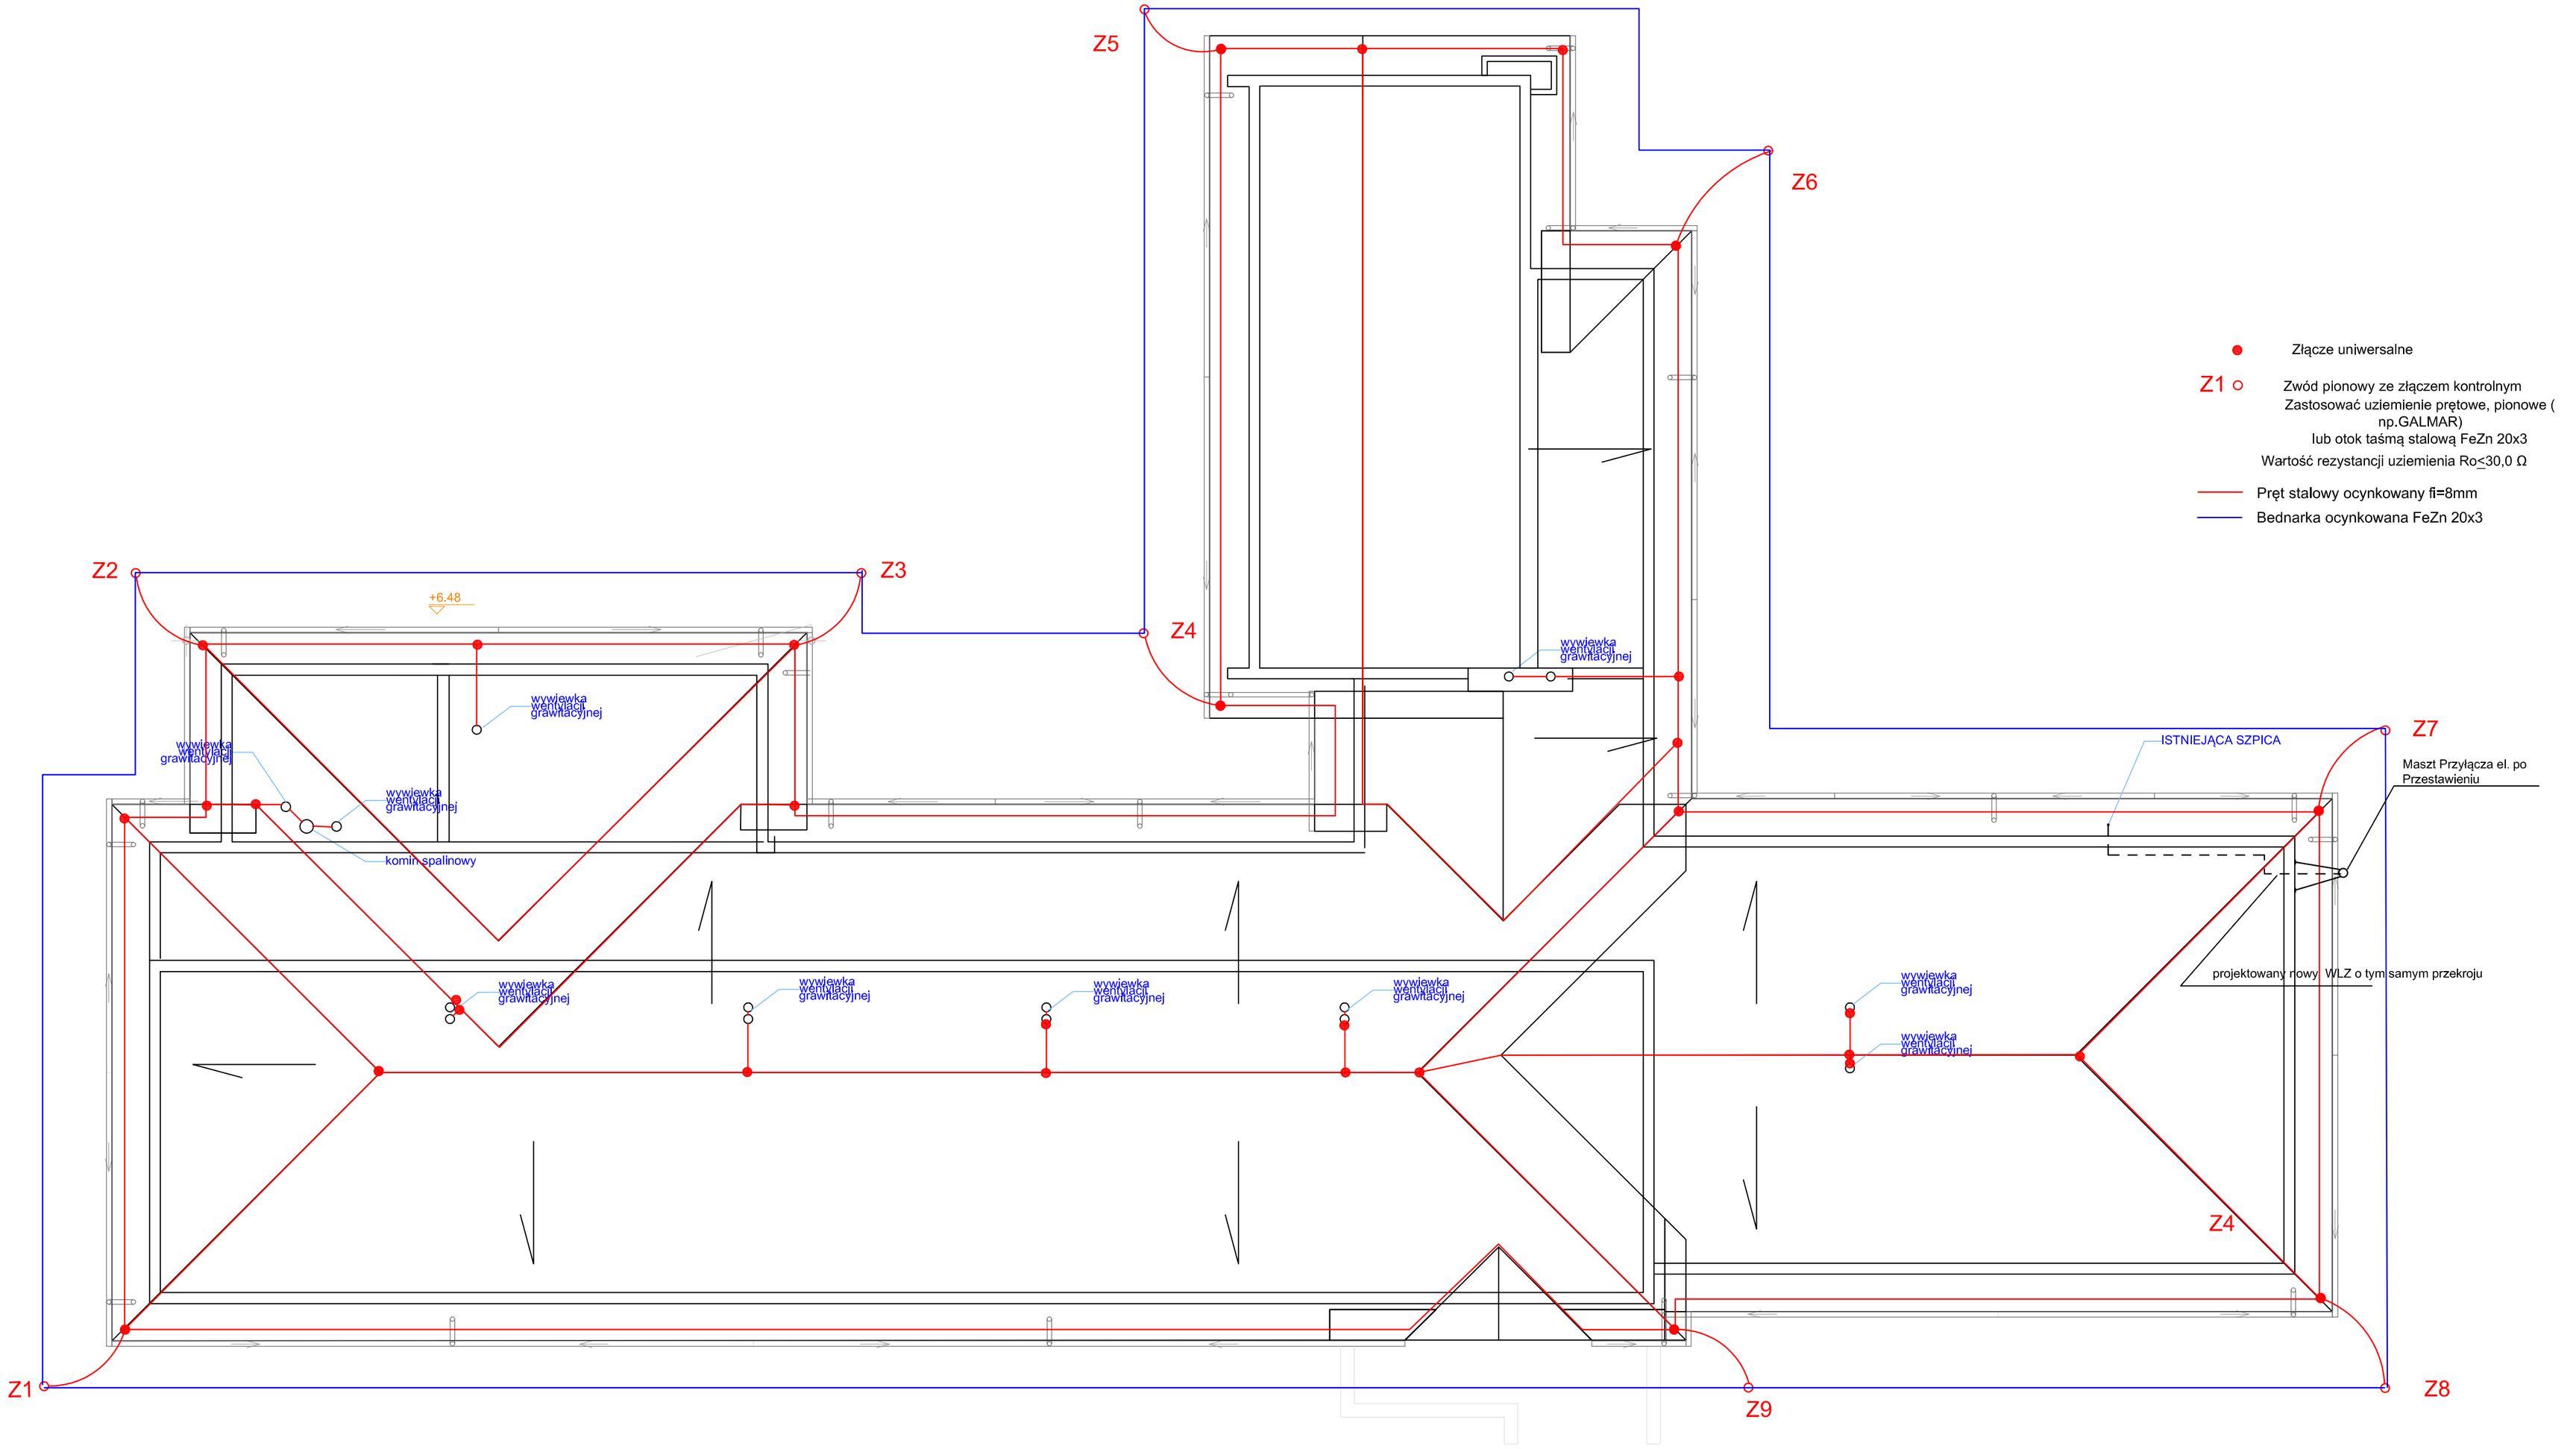

Temat opracowania:

PROJEKT ARCHITEKTONICZNO-BUDOWLANY ROZBUDOWY, NADBUDOWY I PRZEBUDOWY BUDYNKU SZKOŁY PODSTAWOWEJ IM.JANKA KRASICKIEGO W MLĘCINIE

Temat rysunku:

INSTALACJA ODGROMOWA

Inwestor:

SZKOŁA PODSTAWOWA IM. JANA KRASICKIEGO W MLĘCINIE, UL. MLĘCIN 51, 05-307 DOBRE

Lokalizacja:

DZIAŁKA O NR. EWID. 338/3, W MLĘCINIE GM. DOBRE 05-307

CZERWIEC 2011 | Branża: Architektura

Skala: 1:100 | rys. nr: E - 01

Jednostka projektowa:

DREAMS ARCHITEKCI

23-300 Błota Podlesna, ul. Łukasyńska 46/51; tel. 500 564 662
05-320 Mińsk Mazowiecki, ul. Bandurskiego 9/40; tel. 500 036 747

Projektował:

mgr inż.Janusz Kurdej OPLO/0309/POOE/07

Sprawdził:

mgr inż. Leszek Tarnogrodzki OPL/0310/PWOE/07

Opracował:

inż. Stanisław Kurdej