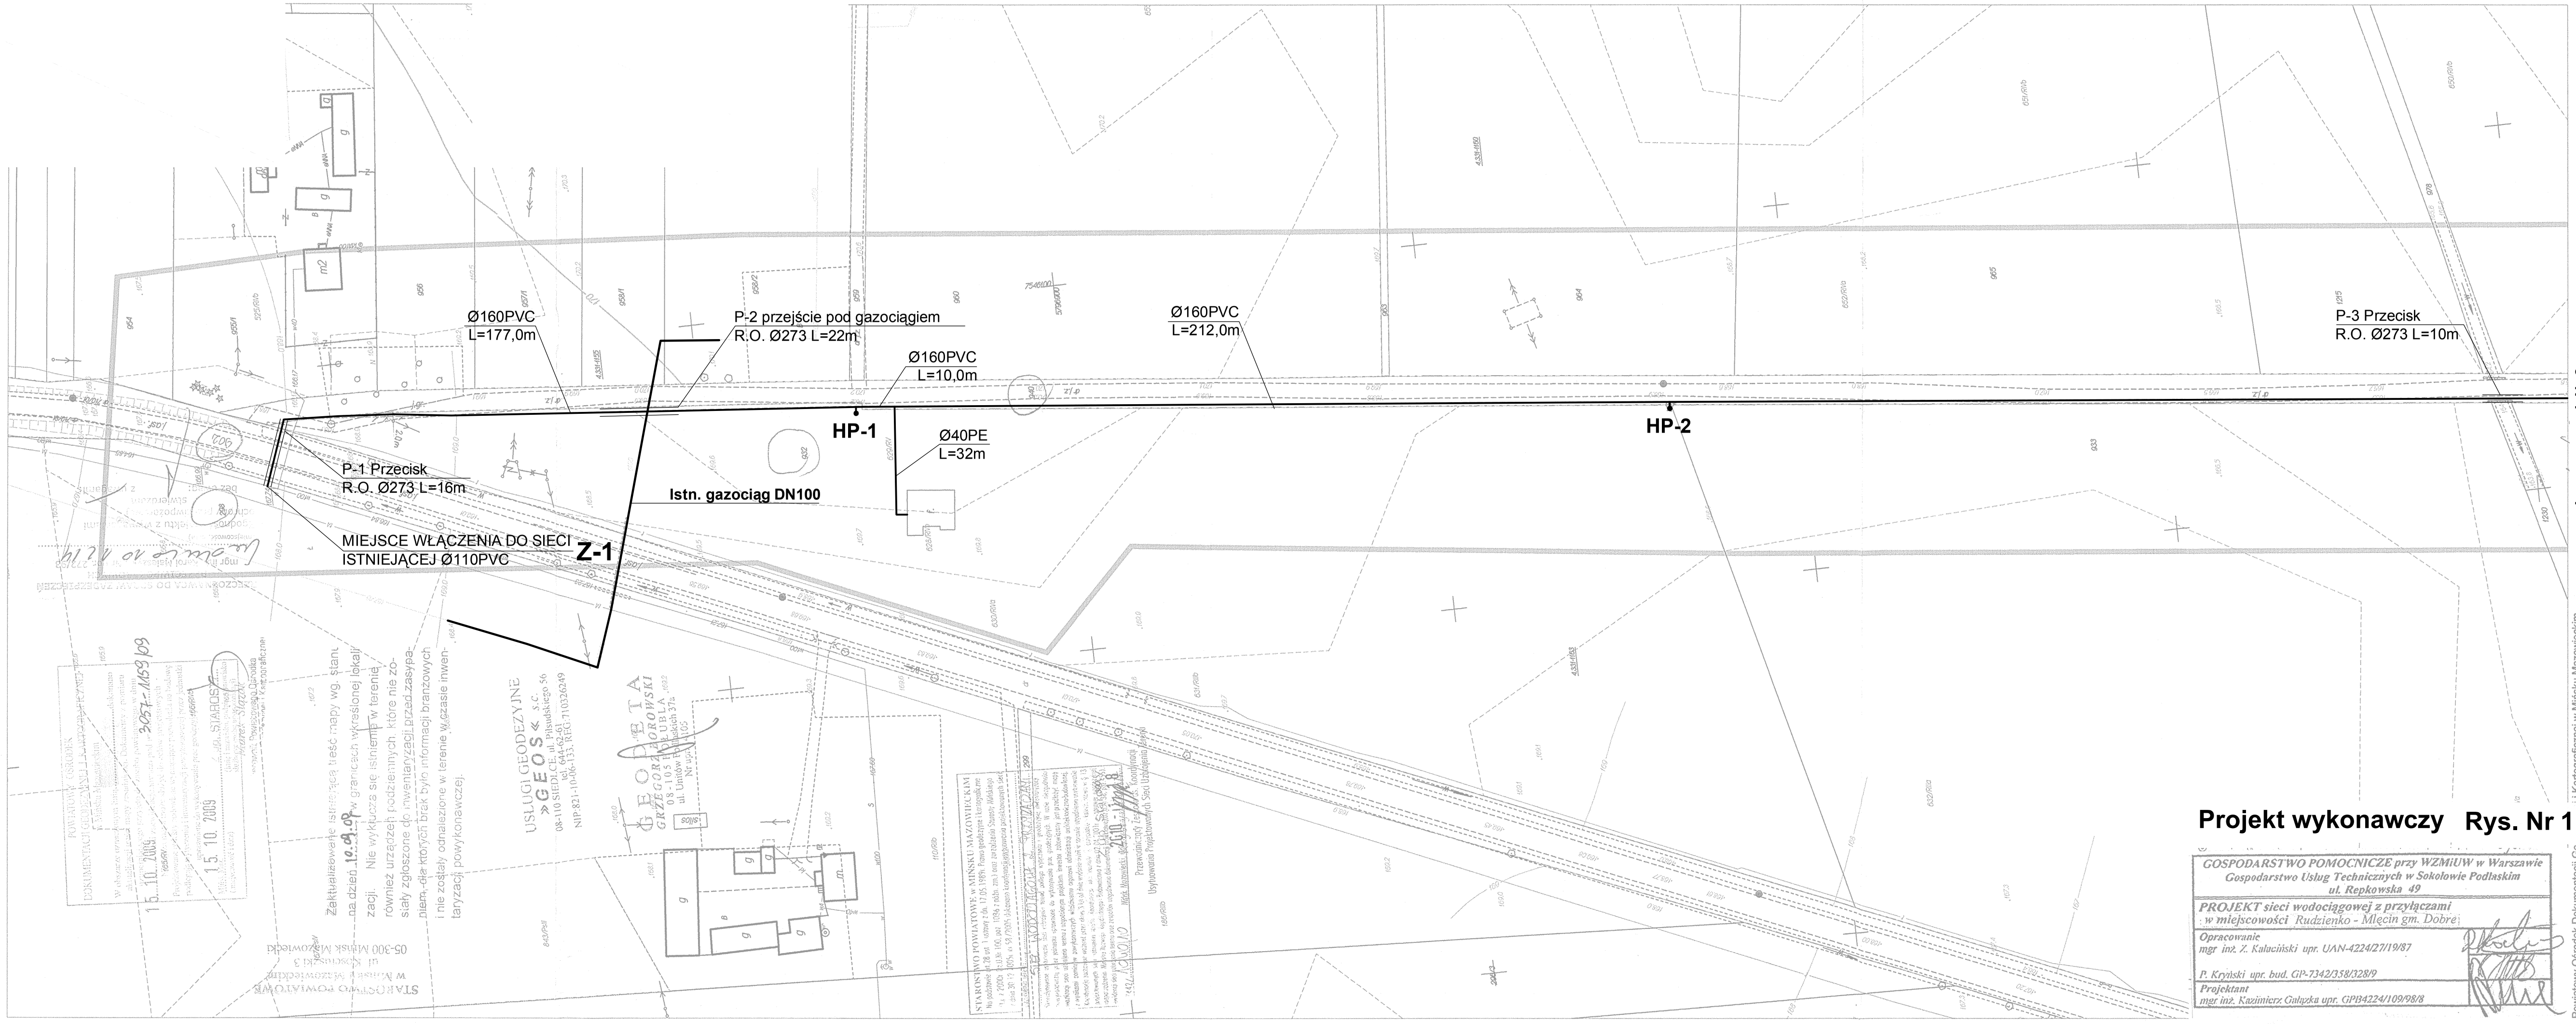


**Projekt wykonawczy Rys. Nr 1**

GOSPODARSTWO POMOCNICZE przy WZMiUW w Warszawie
Gospodarstwo Usług Technicznych w Sokołowie Podlaskim
ul. Repkowska 49

**PROJEKT sieci wodociągowej z przyłączami**
w miejscowości Rudzienko - Mięcin gm. Dobre

Opracowanie
mgr inż. Z. Kalaciński upr. UAN-4224/27/19/87

P. Kryński upr. bud. GP-7342/358/328/9

Projektant
mgr inż. Kaziniercz Gałązka upr. GPB4224/109/98/8

Powiatowy Ośrodek Dokumentacji Ge
Opracowano systemem GEO-MAP
i Kartograficznej w Mińsku Mazowieckim

WYDRUK MAPY ZASADNICZEJ DO CELÓW PROJEKTOWYCH
Powiat miński Gmina Dobre Obręb Mięcin
Skala : 1: 1000 (mapa numeryczna)

39