




- 3 mm warstwa ścierna - granulat EPDM
- 10 mm warstwa dynamiczna - granulat SBR
- 30 mm warstwa elastyczna - granulat ET
- 40 mm kruszywo łamane 0-4mm
- 50 mm kruszywo łamane 0-31.5mm
- 100 mm kruszywo łamane 31.5 - 63mm
- 100 mm piasek/pospółka

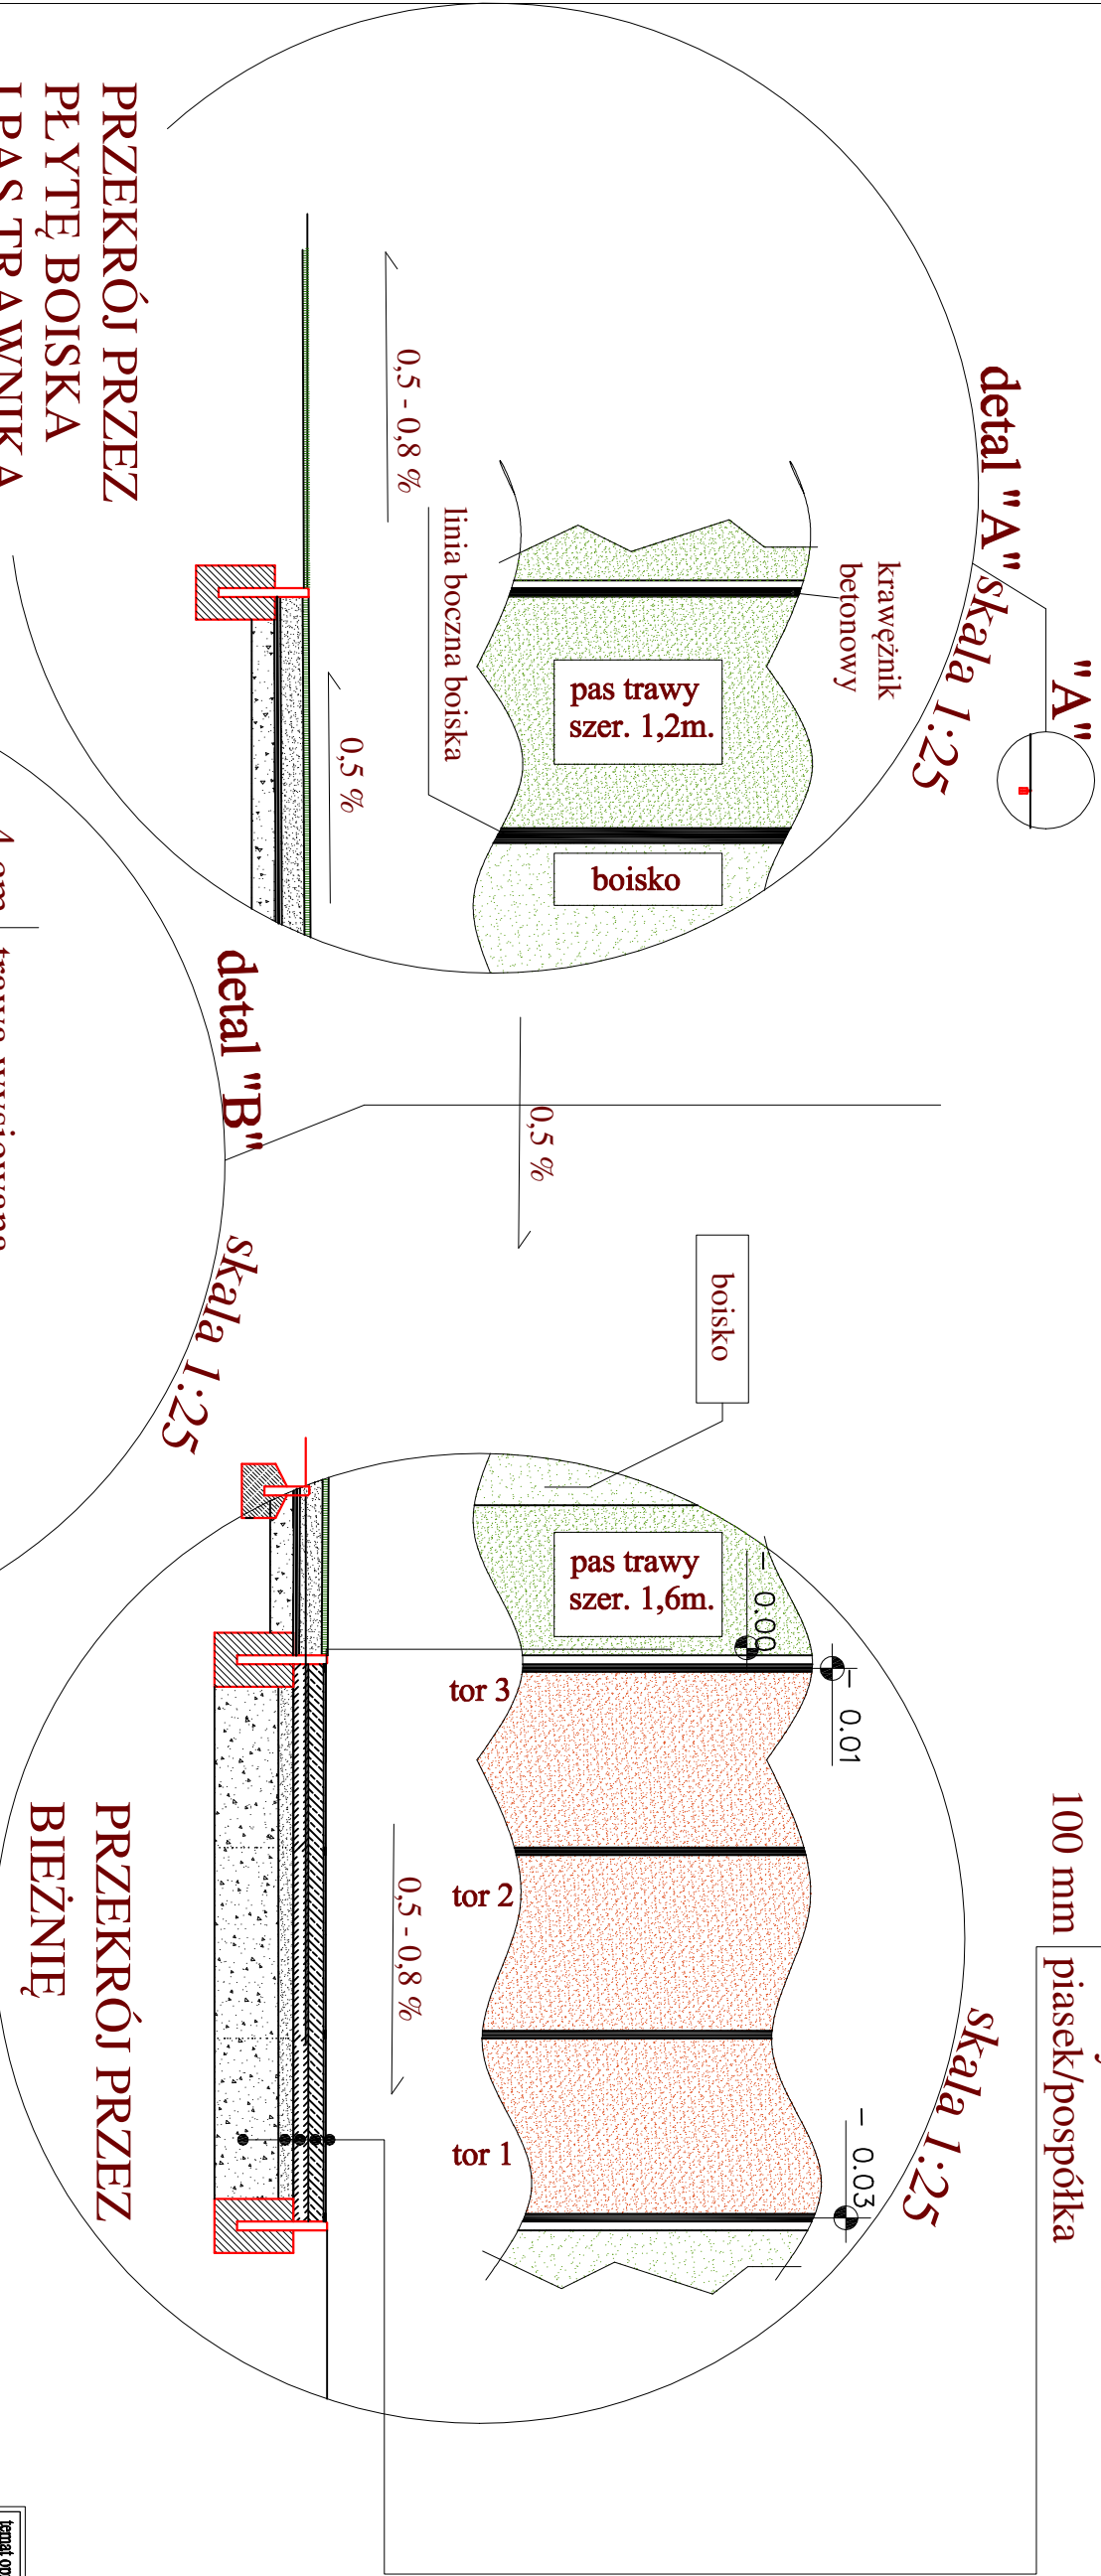

PRZĘKRÓJ PRZĘZ  
PŁYTY BOISKA  
I PAS TRAWNİKA  
PRZY BOISKU

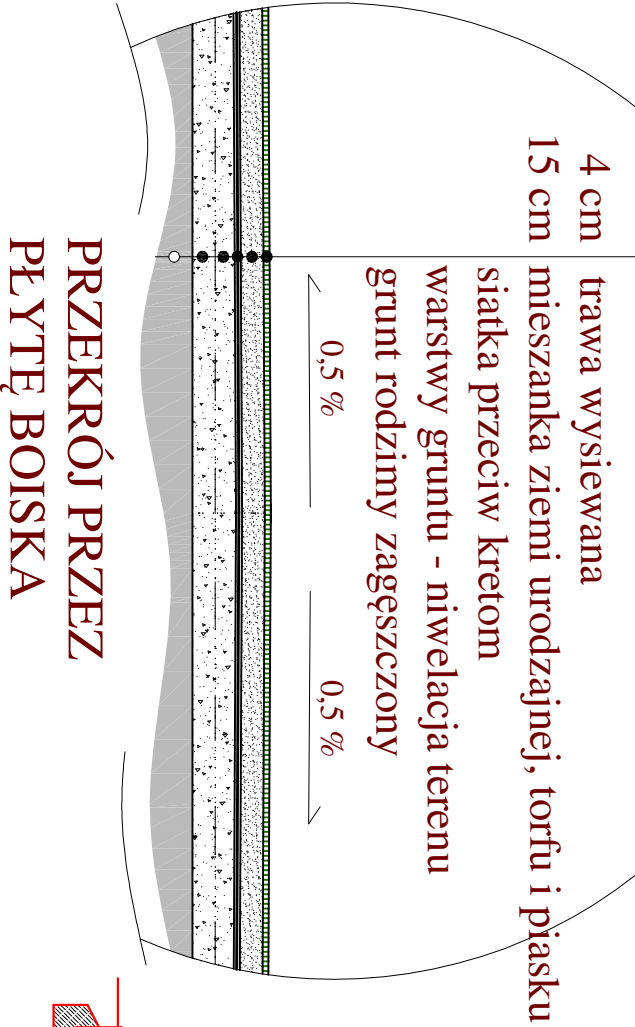

PRZĘKRÓJ PRZĘZ  
PŁYTY BOISKA

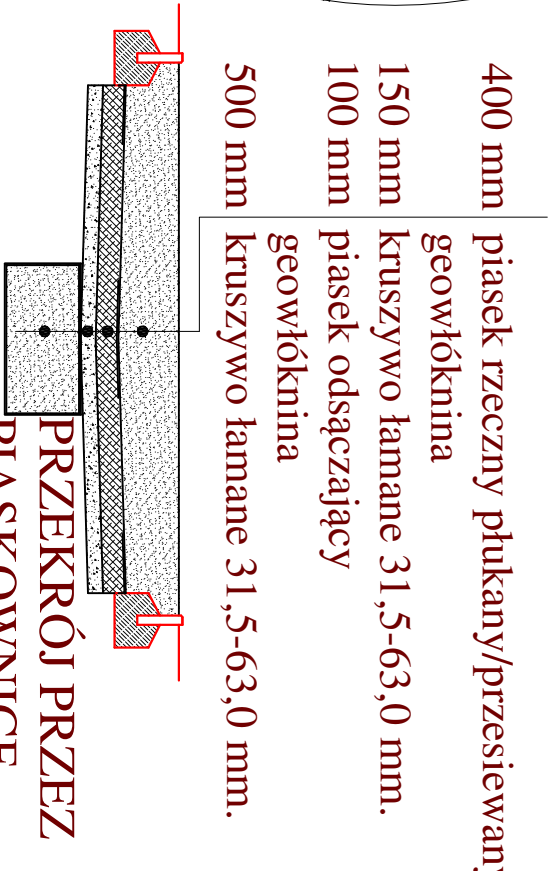

PRZĘKRÓJ PRZĘZ  
PIASKOWNICę

temat opracowania: BUDOWA BOISK SPORTOWYCH Z URZĄDZENIAMI TOWARZYSZĄCYMI		jednostka projektowa <b>23</b> ul. Mickiewicza 1b 07-400 Węgrów 513-163-168	
PRZKROJE PRZEZ NAWIERZCHNIĘ	adres inwestycji: dz. nr: 894, 895, 886/1 i 886/2 ul. Kilińskiego, Skolna 05-307 Dobrę	skala -	
inwestor: GMINA DOBRĘ 05-307 Dobrę ul. T. Kościuszki 1			
opracowanie: mgr inż. arch. Magdalena Gierowska mgr inż. arch. Łukasz Gierowski tech. bud. Mirosław Panek upr. proj. nr GT 4224/2216/78 sprawdzanie: mgr inż. arch. Helena Kraszewska upr. proj. nr 373/74/Wm			
		branża: architektoniczna	
