
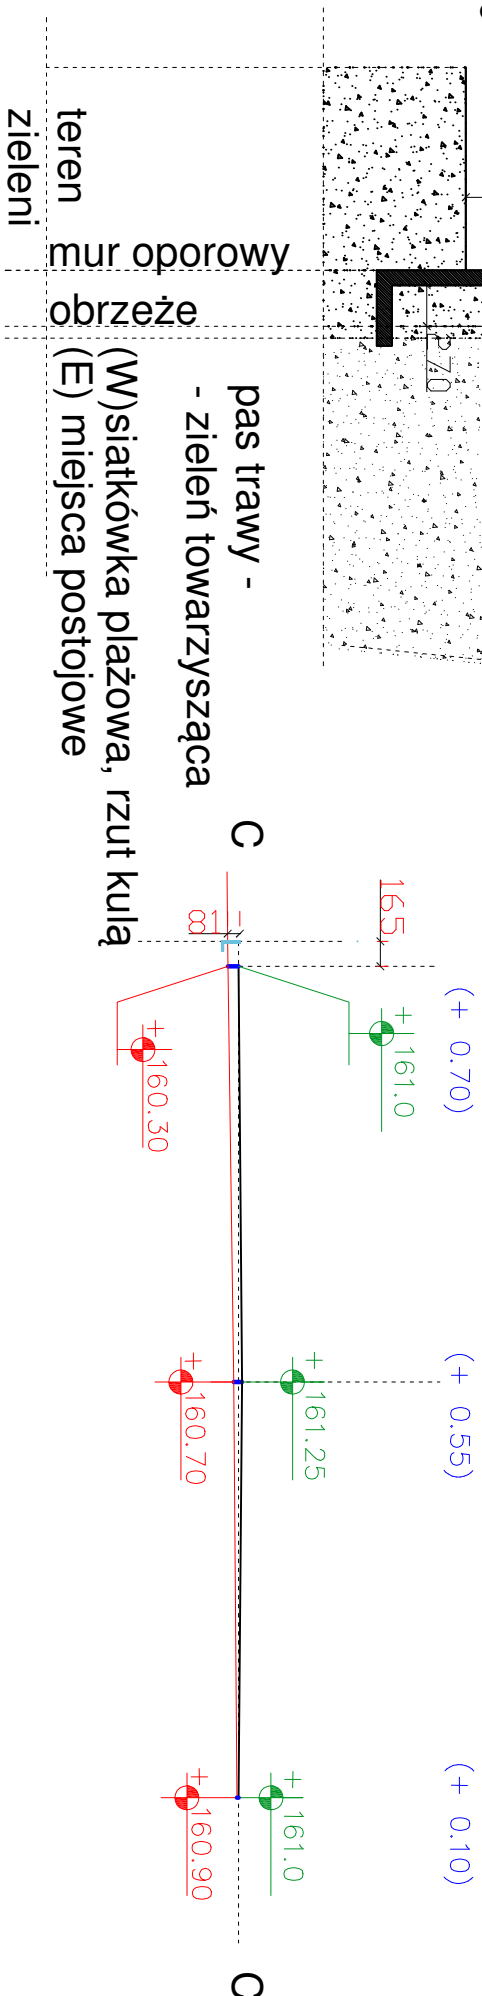
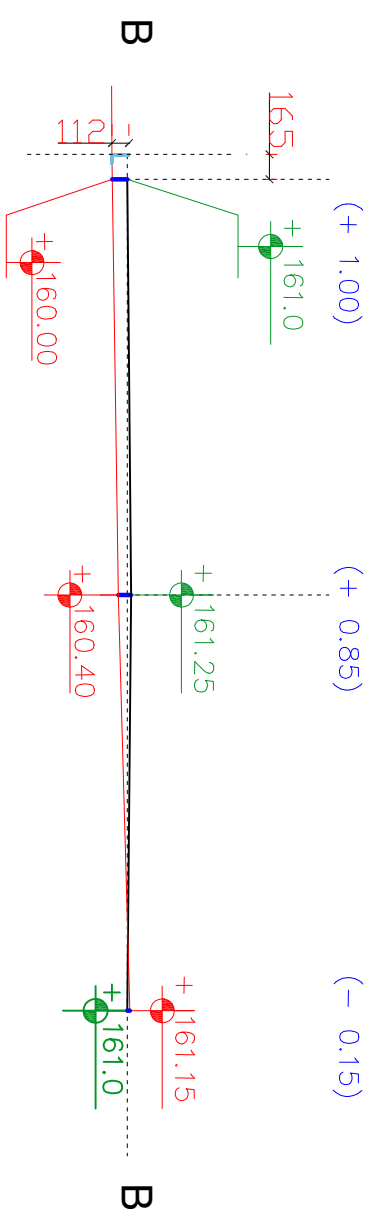
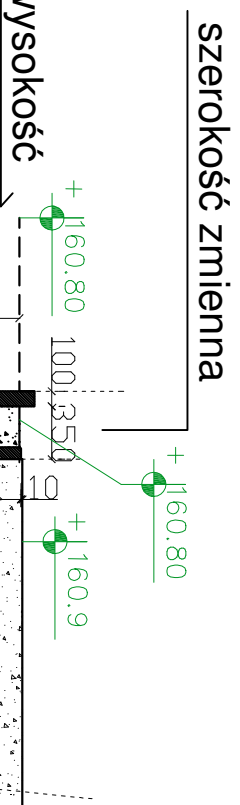



detal: A1-1
mur oporowy od strony południowej

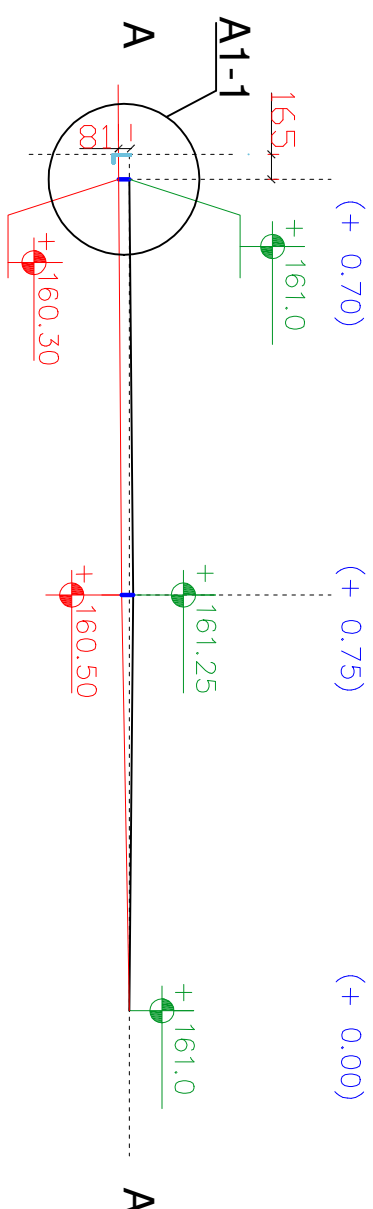

detal: A1-2
mur oporowy od strony zachodniej i wschodniej w pobliżu zabudowy budynkami gospodarczymi - (w odl. min.5,0m.)

temat opracowania:		jednostka projektowa	
BUDOWA BOISK SPORTOWYCH Z URZĄDZENIAMI TOWARZYSZĄCYMI		 ul. Miłkiewicza 1b 07-100 Węgrów 83-163-168	
PRZEKROJE - BOISKO TŁAWIASTE			
inwestor:	adres inwestycji:		
GMINA DOBRE 05-307 Dobrze ul. T. Kościńskiego 1	dz. nr: 884, 885, 886/1 i 886/2 ul. J. Miłkiewicza 05-307 Dobrze	skala 1:500	
opracowanie: mgr inż. arch. Magdalena Gietlowaska mgr inż. arch. Łukasz Gietlowaski tech. bud. Mirosław Panek upr. proj. in GT 4224/2216/78 sprawdzenie: mgr inż. arch. Helena Kraszczyńska upr. proj. in 373/4/Wm		numer rysunku: 1	
data:		02. 2017 r.	
