


Działki numer: 295/1, 296/1, 297/1 Skala : 1: 500

Brak ujawnionych w KW ograniczonych praw rzeczowych

Usługi Geodezyjne
„GEOS”s.c
08-110 Siedlce ul. Piłsudskiego 56
NIP 821-10-06-133
Regon: 710326249

29.05.2019

GEODETA
GRZEGORZ BOROWSKI
Nr Upr. 14105
ZAKRES: 1,2,4
tel. 607 650 045

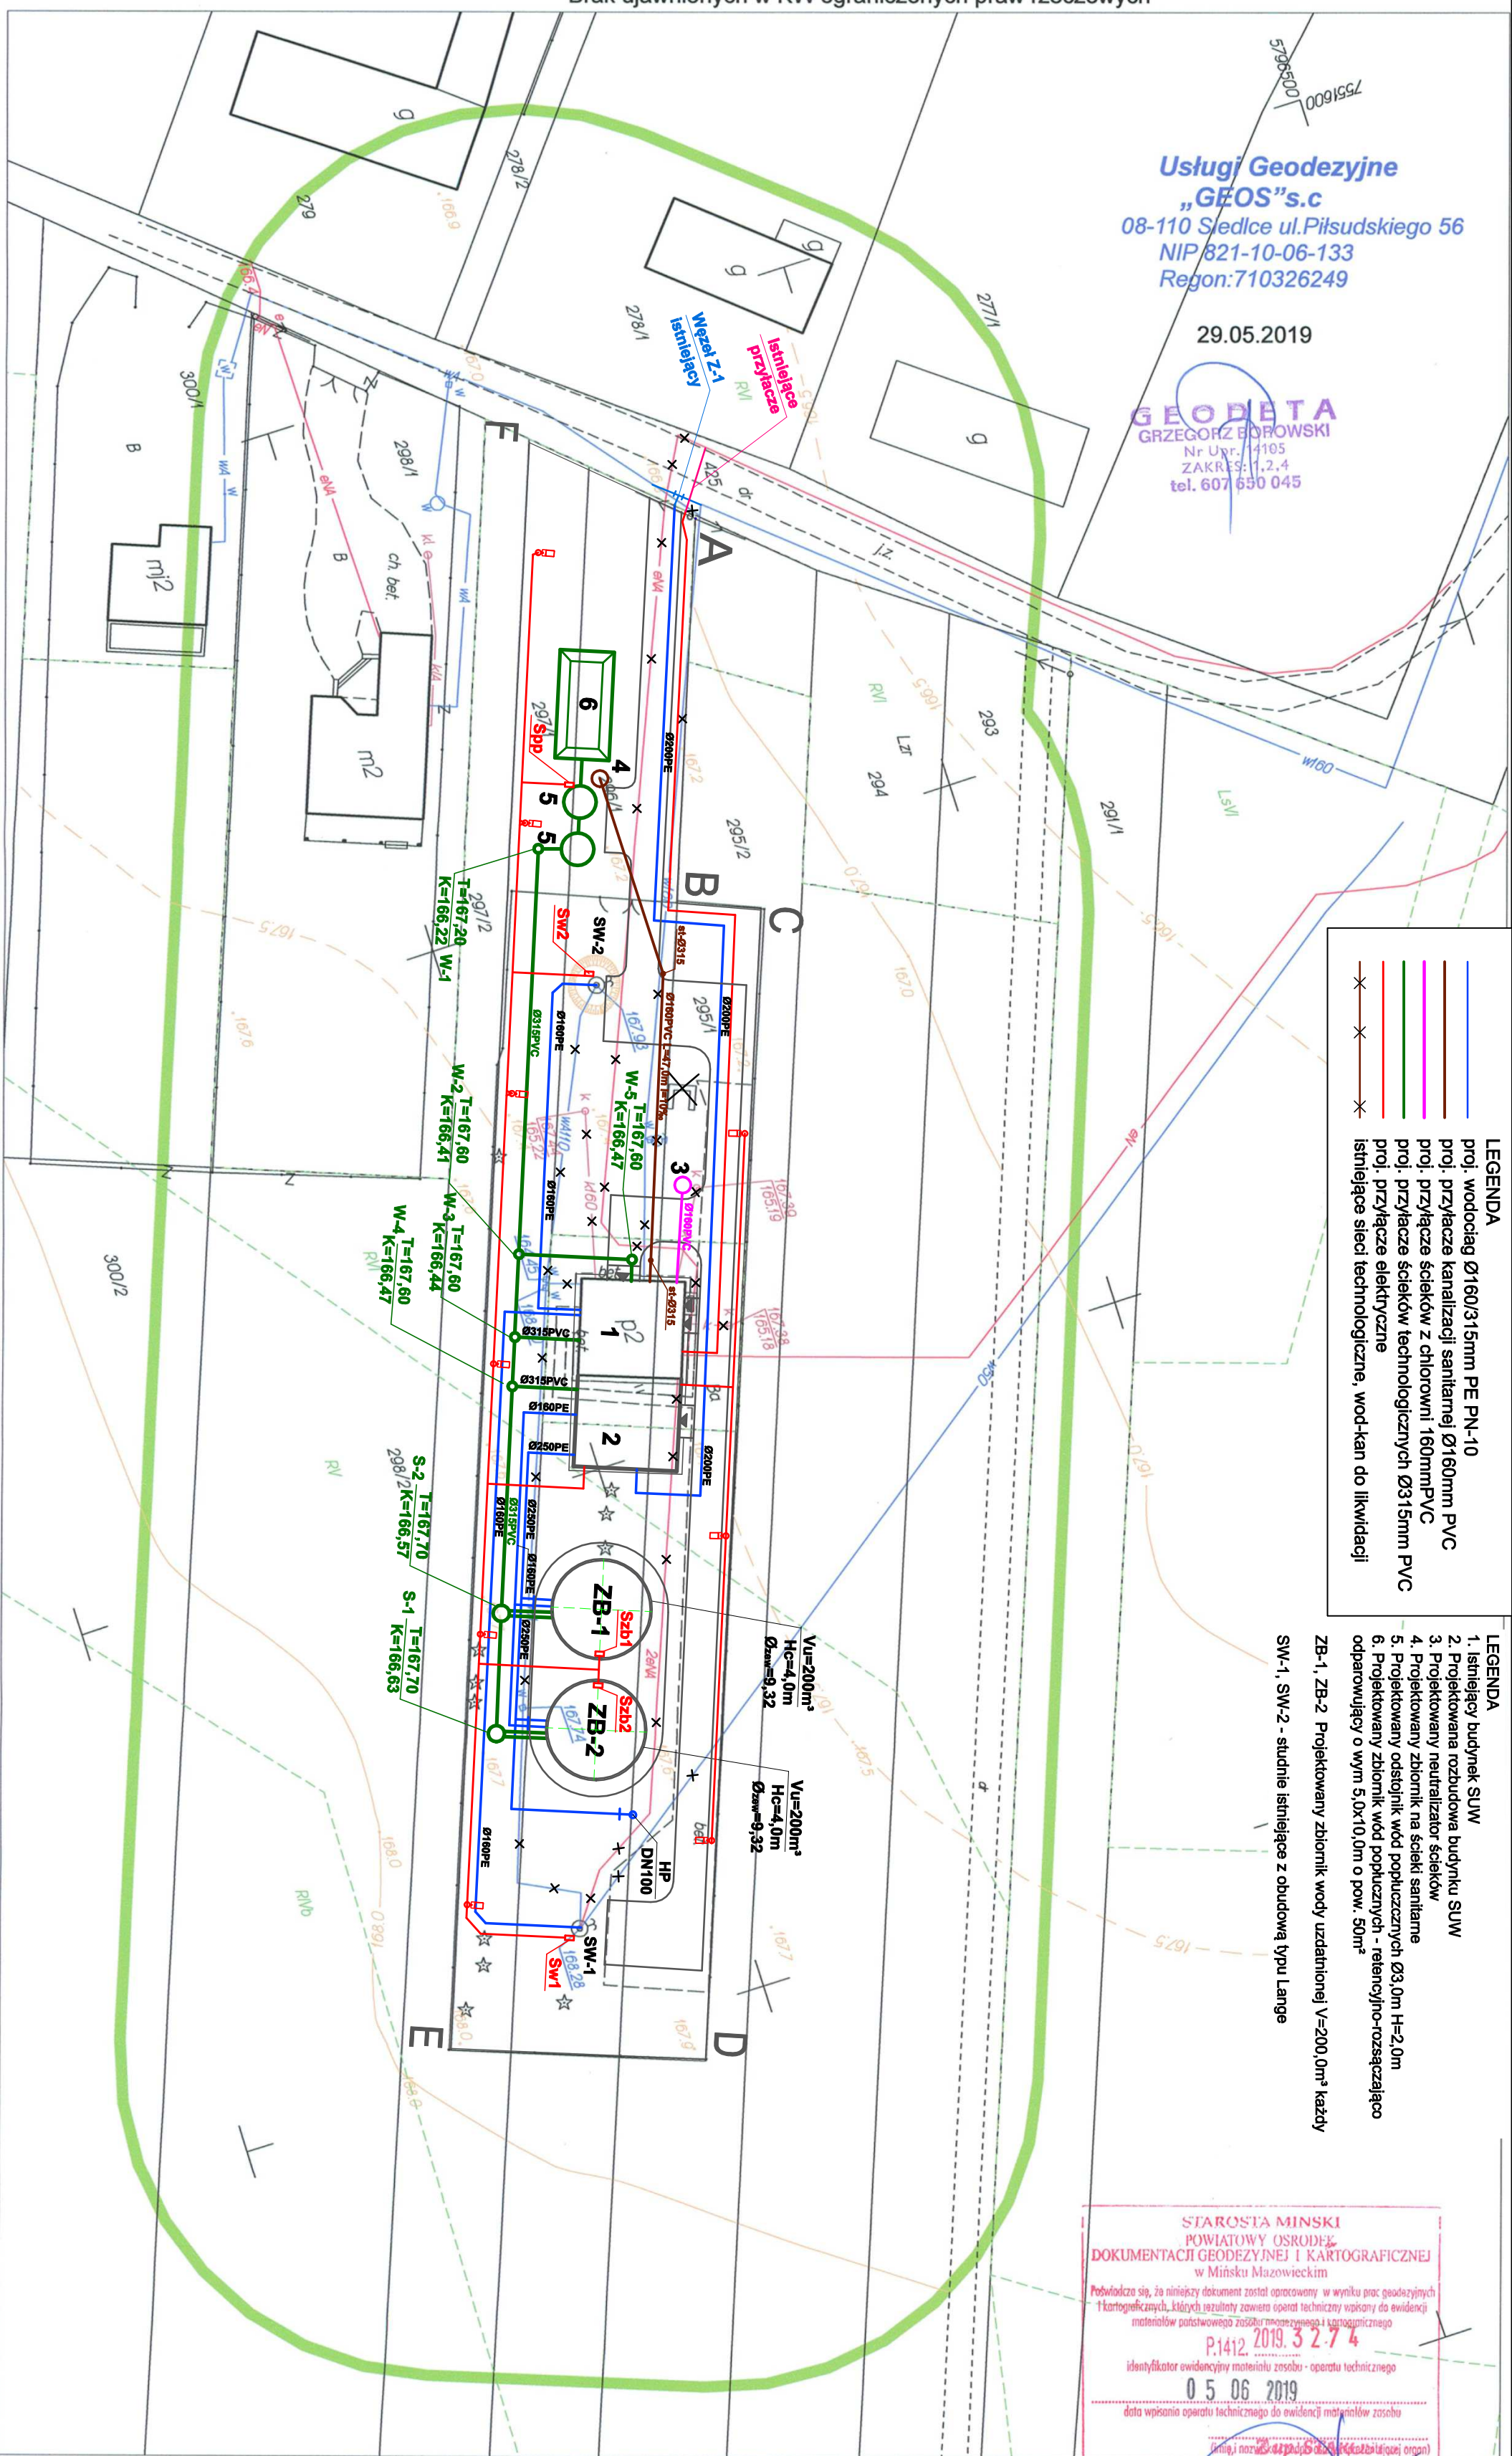

Powiatowy Ośrodek Dokumentacji Geodezyjnej i Kartograficznej w Mińsku Mazowieckim Id.zgł. G.6640.3221.2019

Układ współrzędnych 2000, układ wysokości Kr'86. Opracowano systemem GEO-MAP. Wydrukował(a): Katarzyna Smolińska

STAROSTA MINSKI
POWIATOWY OŚRODEK
DOKUMENTACJI GEODEZYJNEJ I KARTOGRAFICZNEJ
w Minku Mazowieckim

Pozwala się, za niniejszym dokumentem zostać opracowany w wyniku prac geodezyjnych i kartograficznych, których rezultaty zawiera oparte technicznie zeszytu o ewidencji materiałów państwowego zasobu mierzniowego i kartograficznego

P.1412 2019 3 2 74

identyfikację ewidencji materiału zeszytu o oparciu technicznego

0 5 06 2019

data wpisania oparciu technicznego do ewidencji materiałów zeszytu

(imię i nazwisko) Stawomir Olejnik (osoba)

Stawomir Olejnik
Kierownik Powiatowego Ośrodka
Dokumentacji Geodezyjnej i Kartograficznej

[illegible]